

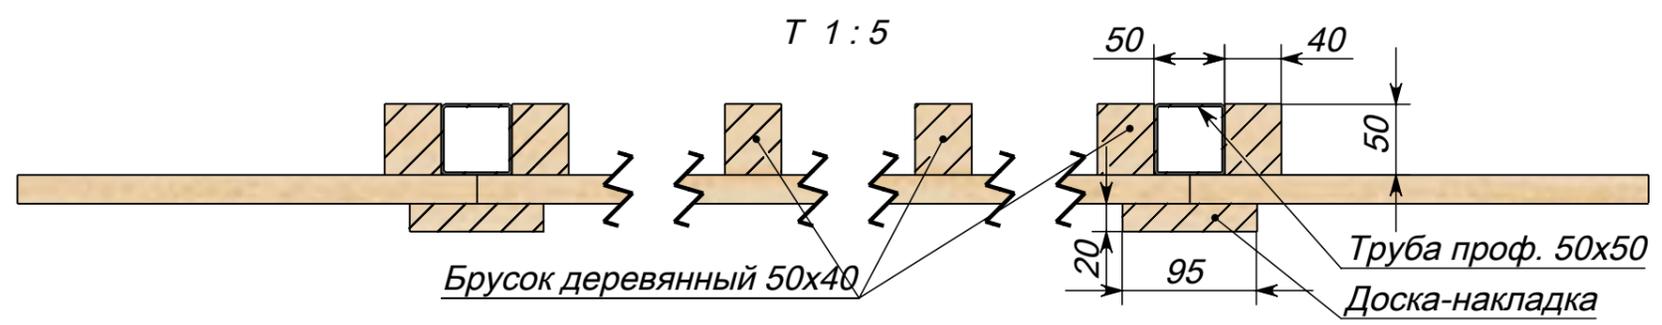
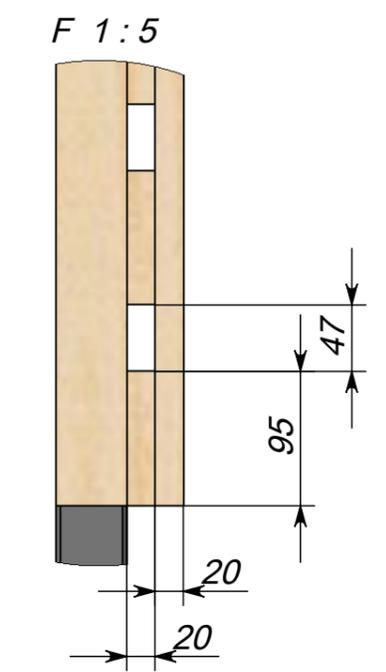
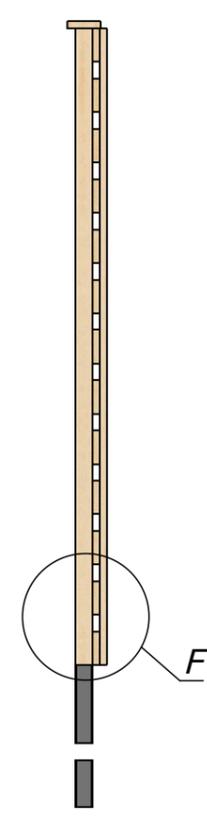
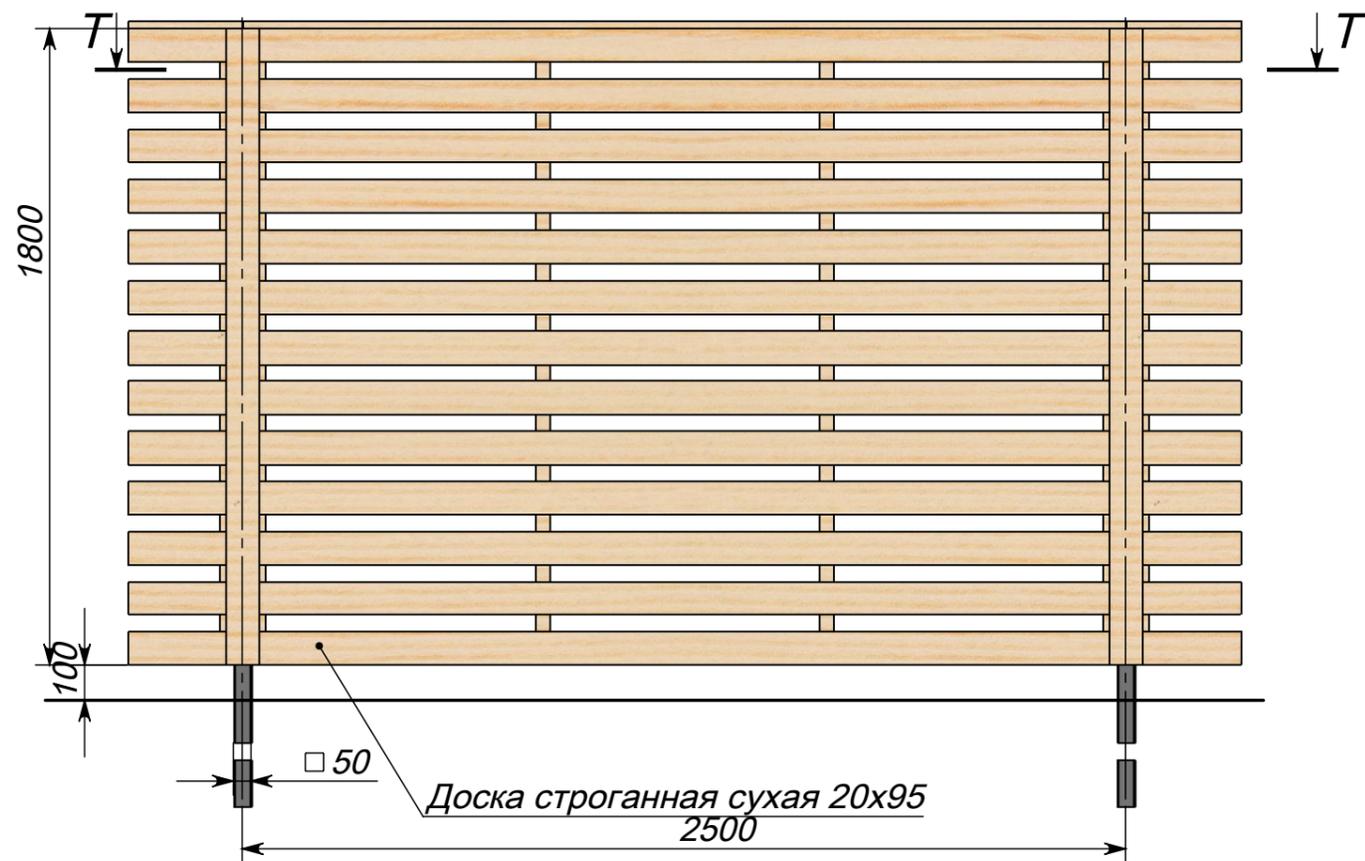
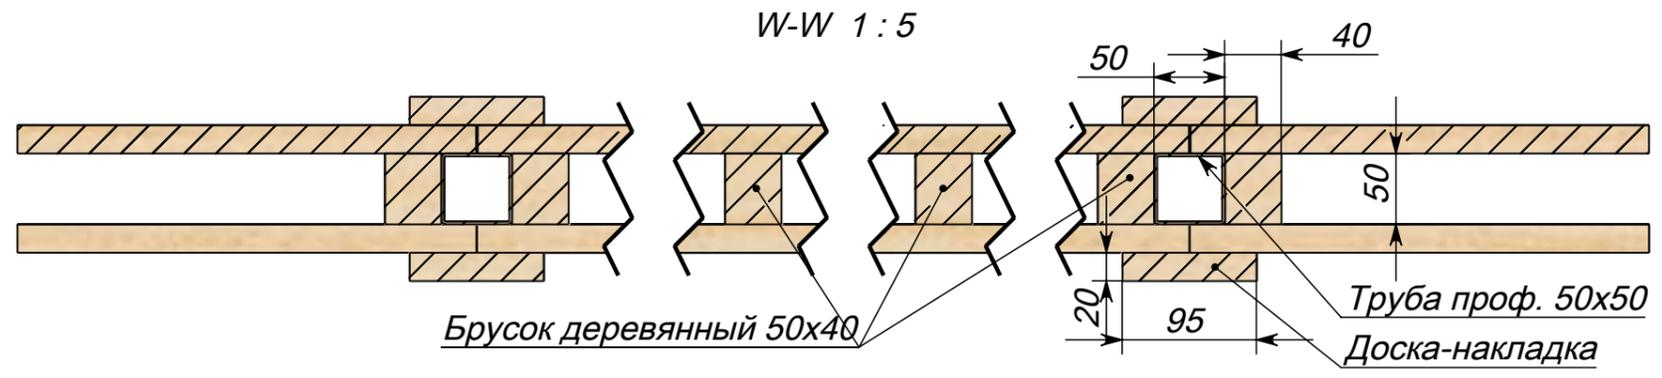
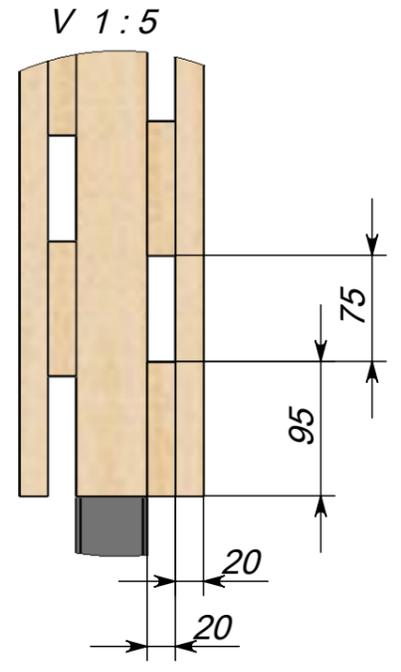


Перв. примен.	Справ. №	Подпись и дата	Инв. № дубл.	Взам. инв. №	Подпись и дата	Инв. № подл.
---------------	----------	----------------	--------------	--------------	----------------	--------------

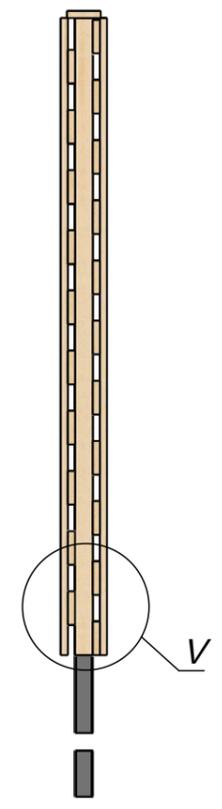

Изм.	Лист	№ докум.	Подп.	Дата	ОД-4-20-1 (95)	Лит.	Масса	Масштаб
Разраб.				09.07.2015				1:20
Пров.								
Т.контр.								
Нач. КБ								
Н.контр.								
Утв.								
						Лист 1	Листов 6	
						www.spbzabory.ru spbzabory@inbox.ru 941-03-38		

Перв. примен.	Справ. №	Подпись и дата	Изм. № дубл.	Взам. инв. №	Подпись и дата	Изм. № подл.
---------------	----------	----------------	--------------	--------------	----------------	--------------



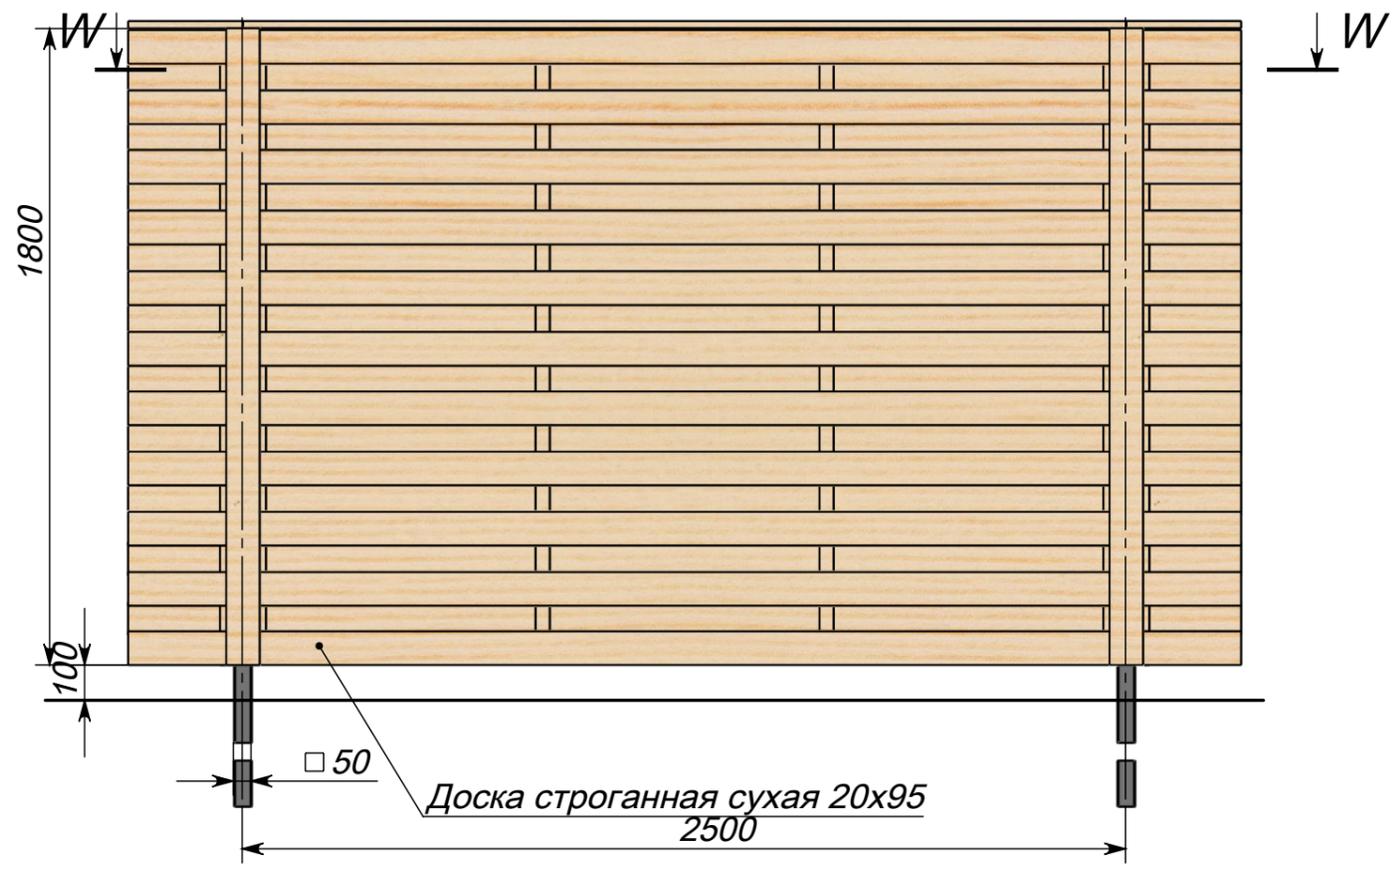


Изм.	Лист	№ докум.	Подп.	Дата	ОД-4-20-2 (95)	Лит.	Масса	Масштаб
Разраб.				09.07.2015				1:20
Пров.						Лист 2	Листов 6	
Т.контр.						www.spbzabory.ru		
Нач. КБ						spbzabory@inbox.ru		
Н.контр.					941-03-38			
Утв.								

Перв. примен.	Справ. №	Подпись и дата	Инв. № дубл.	Взам. инв. №	Подпись и дата	Инв. № подл.
---------------	----------	----------------	--------------	--------------	----------------	--------------



Доска строганная сухая 20x120
2500

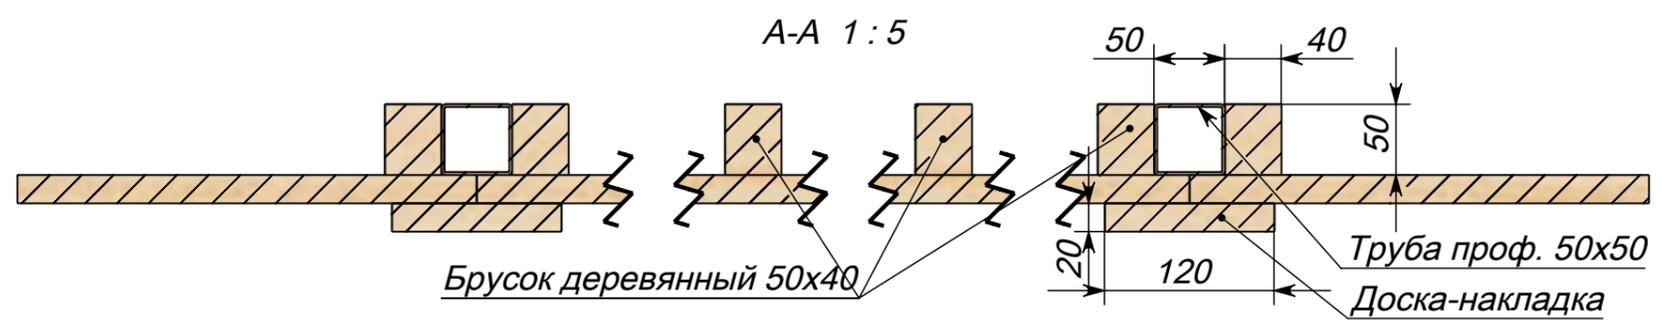
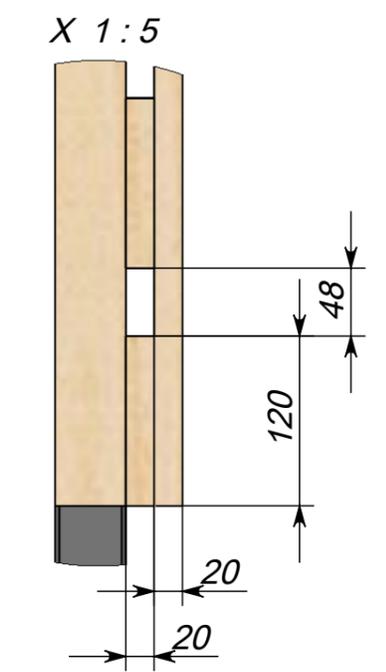
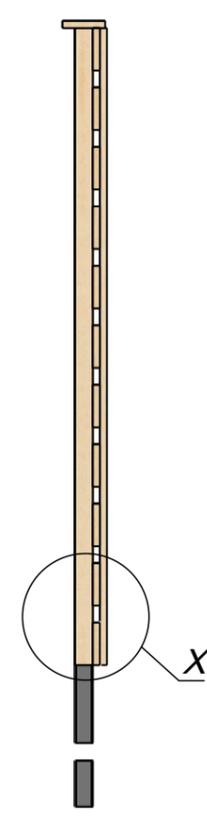


Брусок деревянный 50x40

Труба проф. 50x50
Доска-накладка





Изм.	Лист	№ докум.	Подп.	Дата	ОД-4-20-1 (120)	Лит.	Масса	Масштаб
Разраб.				09.07.2015				1:20
Пров.								
Т.контр.								
Нач. КБ								
Н.контр.						Лист 3	Листов 6	
Утв.						www.spbzabory.ru spbzabory@inbox.ru 941-03-38		

Перв. примен.	Справ. №	Подпись и дата	Изм. № дубл.	Взам. инв. №	Подпись и дата	Изм. № подл.
---------------	----------	----------------	--------------	--------------	----------------	--------------

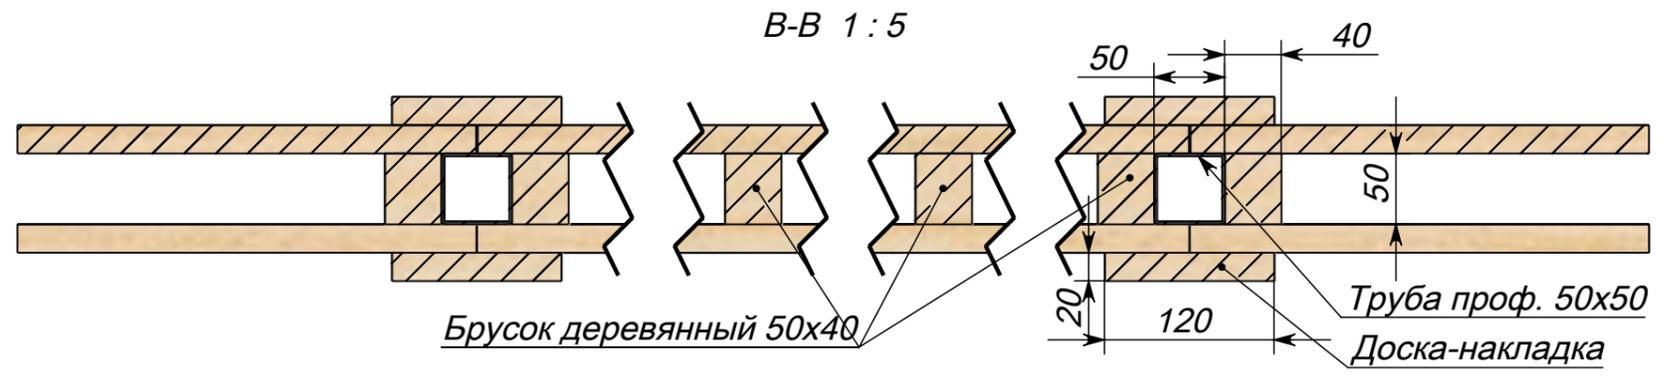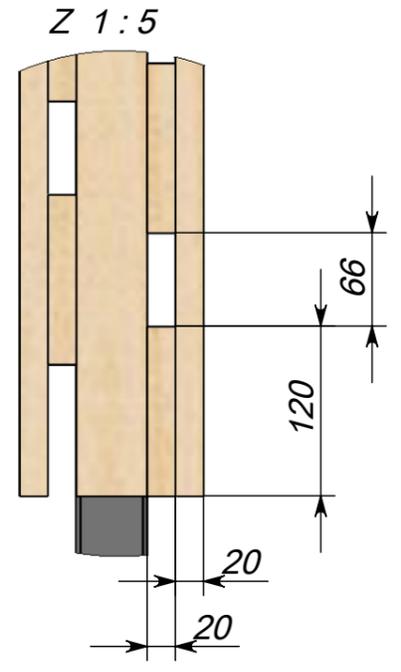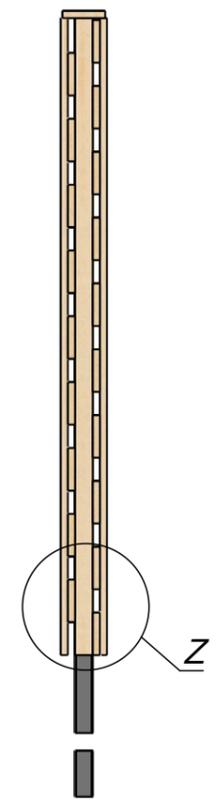

Изм.	Лист	№ докум.	Подп.	Дата	ОД-4-20-2 (120)	Лит.	Масса	Масштаб
Разраб.				09.07.2015				1:20
Пров.						Лист 4	Листов 6	
Т.контр.						www.spbzabory.ru		
Нач. КБ						spbzabory@inbox.ru		
Н.контр.						941-03-38		
Утв.								

Перв. примен.
Справ. №
Подпись и дата
Инд. № дубл.
Взам. инв. №
Подпись и дата
Инд. № подл.

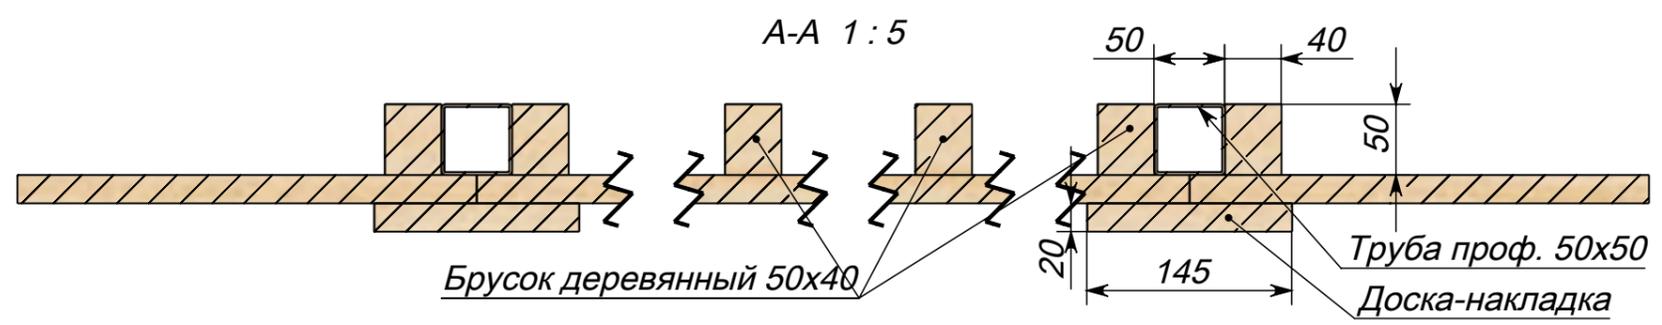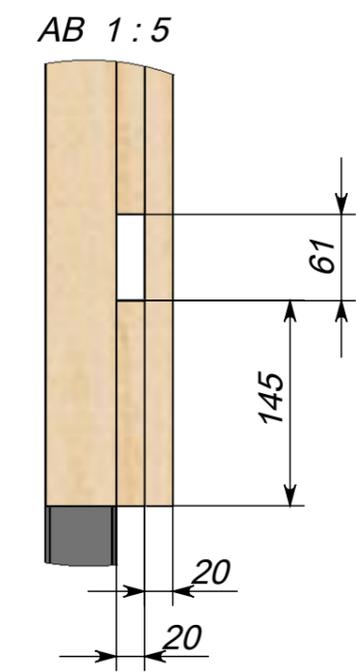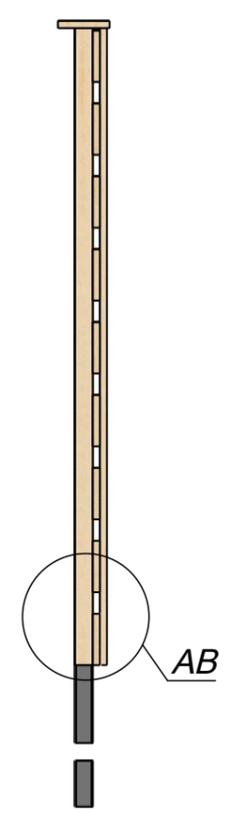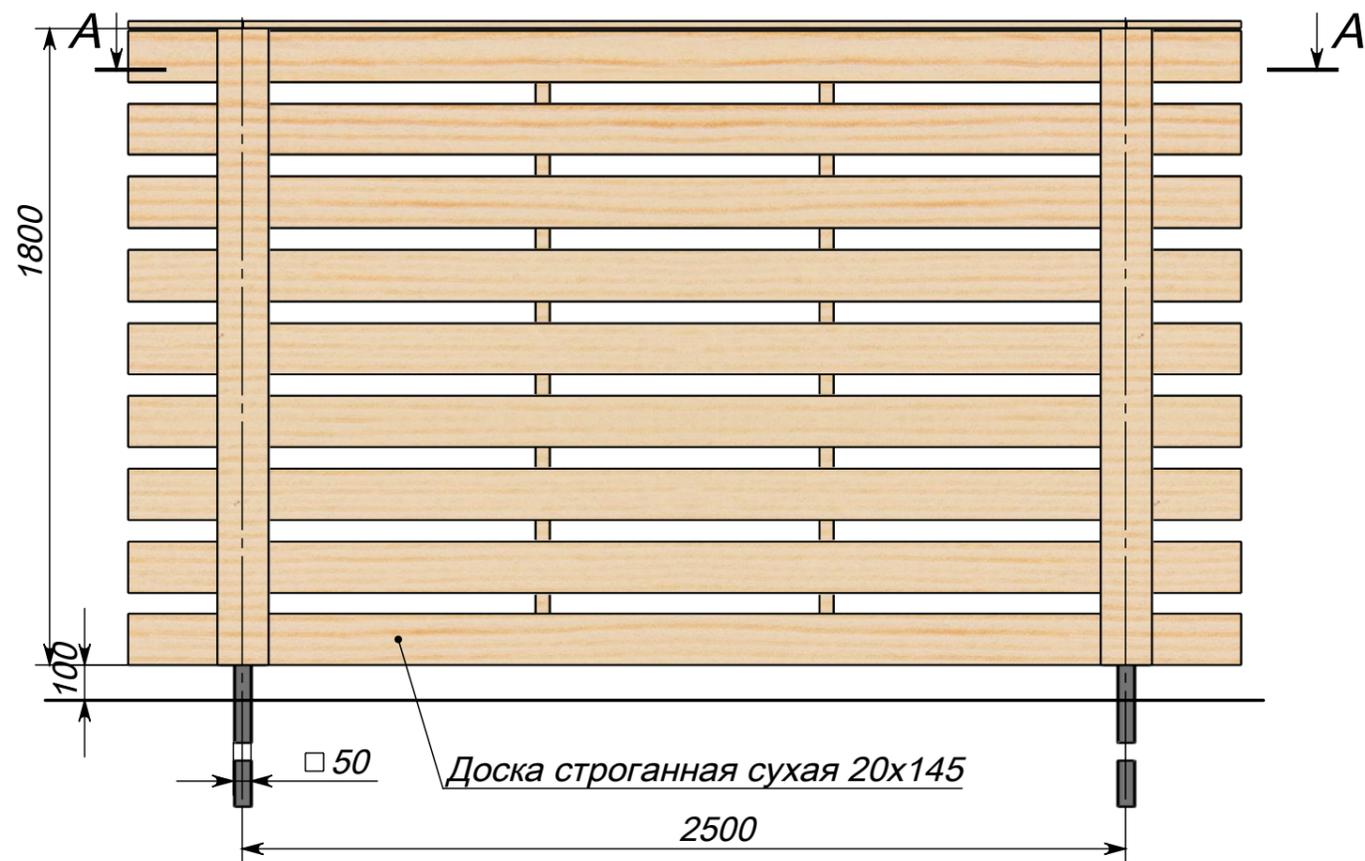

Изм.	Лист	№ докум.	Подп.	Дата	ОД-4-20-1 (145)	Лит.	Масса	Масштаб
Разраб.				09.07.2015				1:20
Пров.								
Т.контр.								
Нач. КБ								
Н.контр.						Лист 5	Листов 6	
Утв.						www.spbzabory.ru spbzabory@inbox.ru 941-03-38		

Перв. примен.

Справ. №





Подпись и дата

Индв. № дубл.

Взам. инв. №

Подпись и дата

Индв. № подл.

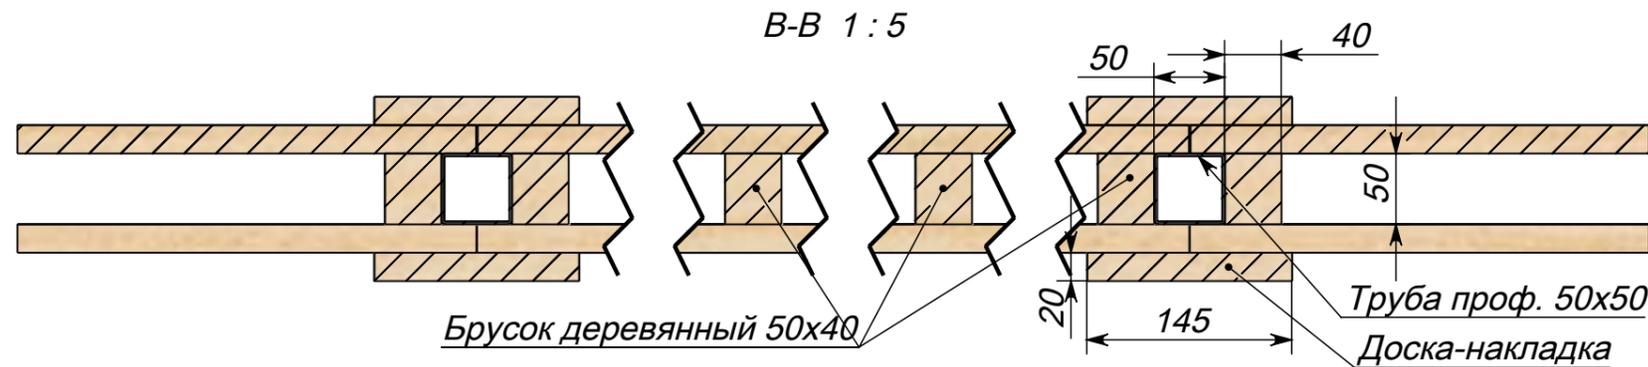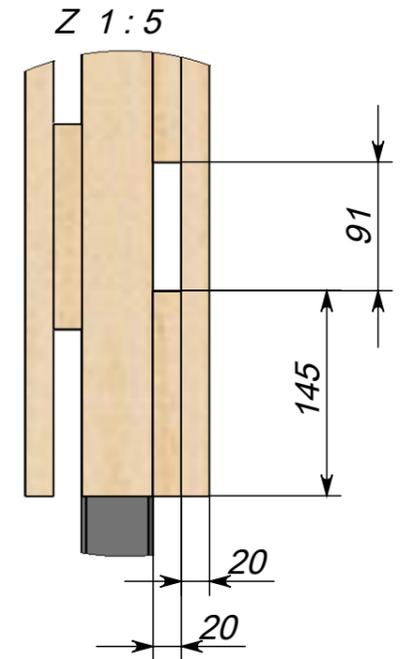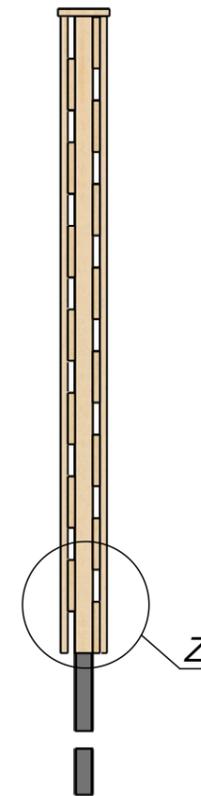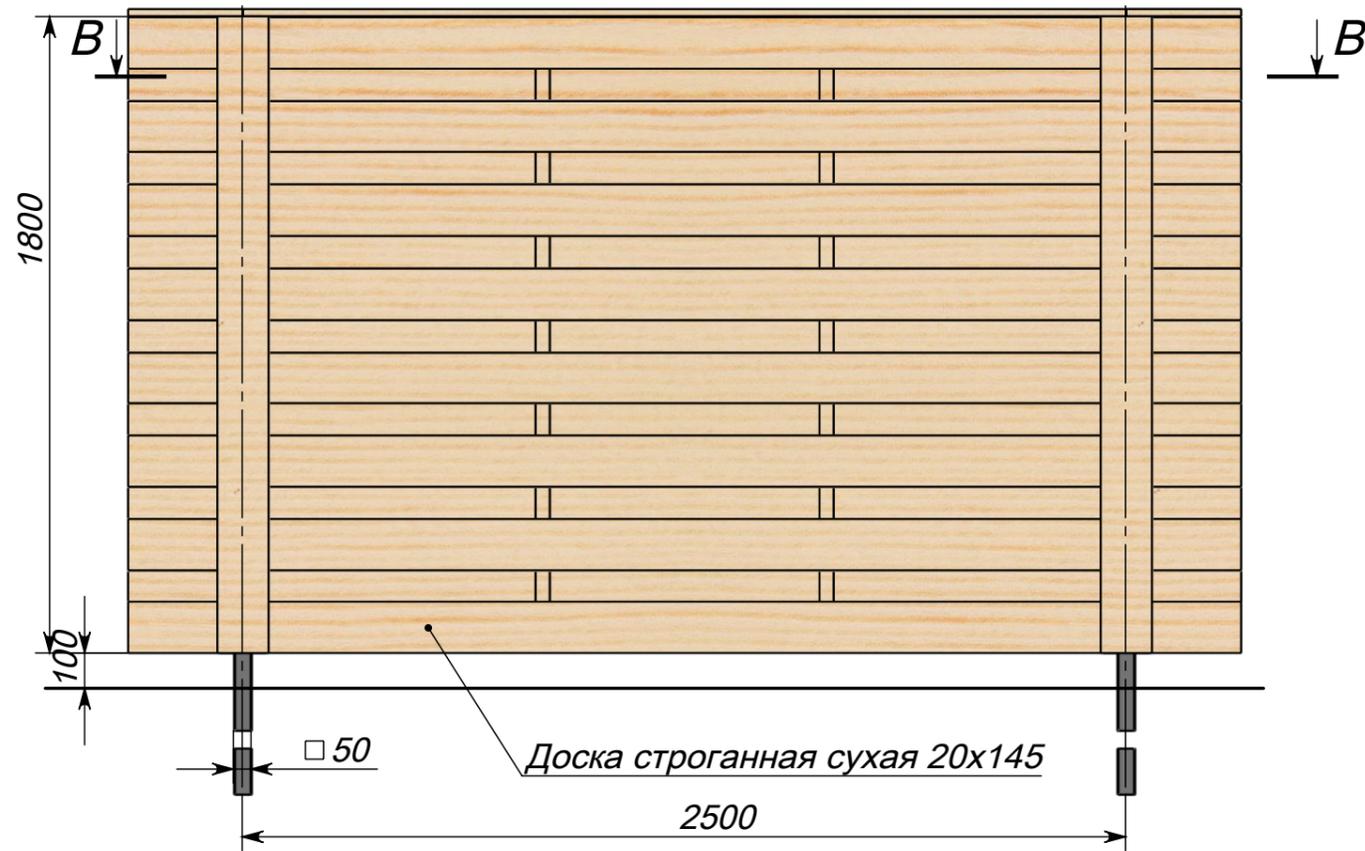

Изм.	Лист	№ докум.	Подп.	Дата	ОД-4-20-2 (145)	Лит.	Масса	Масштаб
Разраб.				09.07.2015				1:20
Пров.						Лист 6	Листов 6	
Т.контр.						www.spbzabory.ru		
Нач. КБ						spbzabory@inbox.ru		
Н.контр.					941-03-38			
Утв.								