

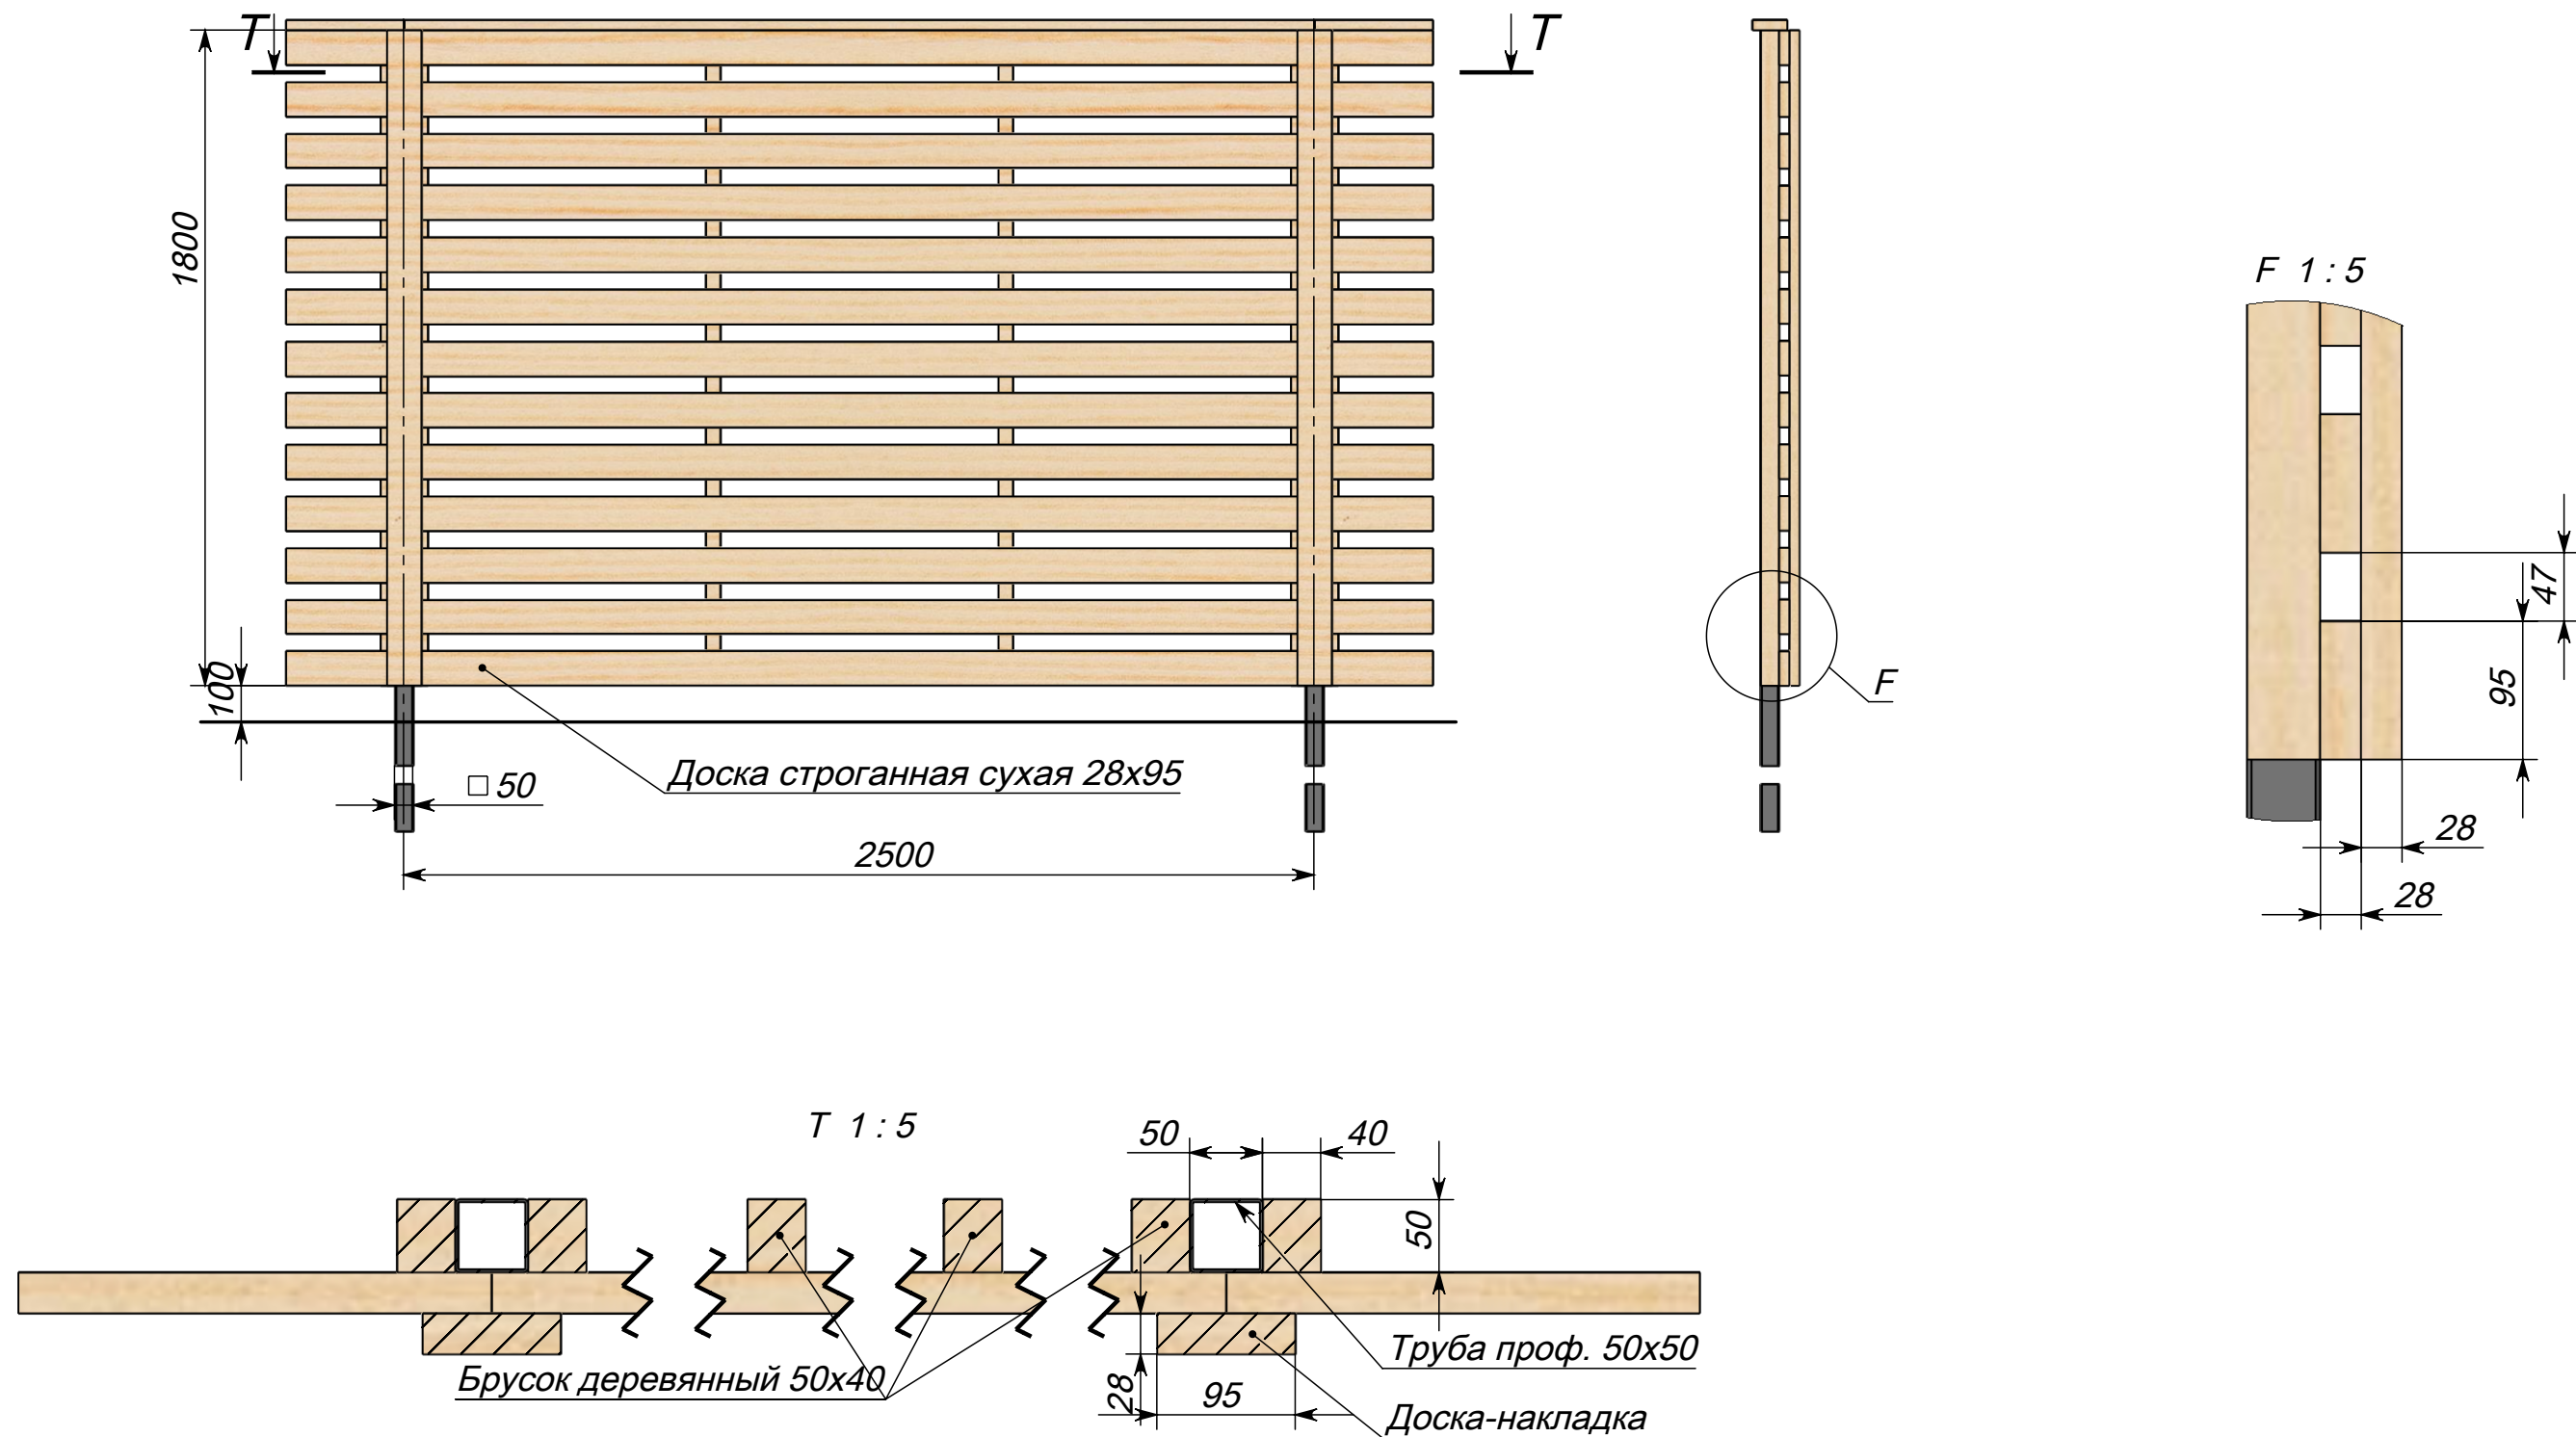
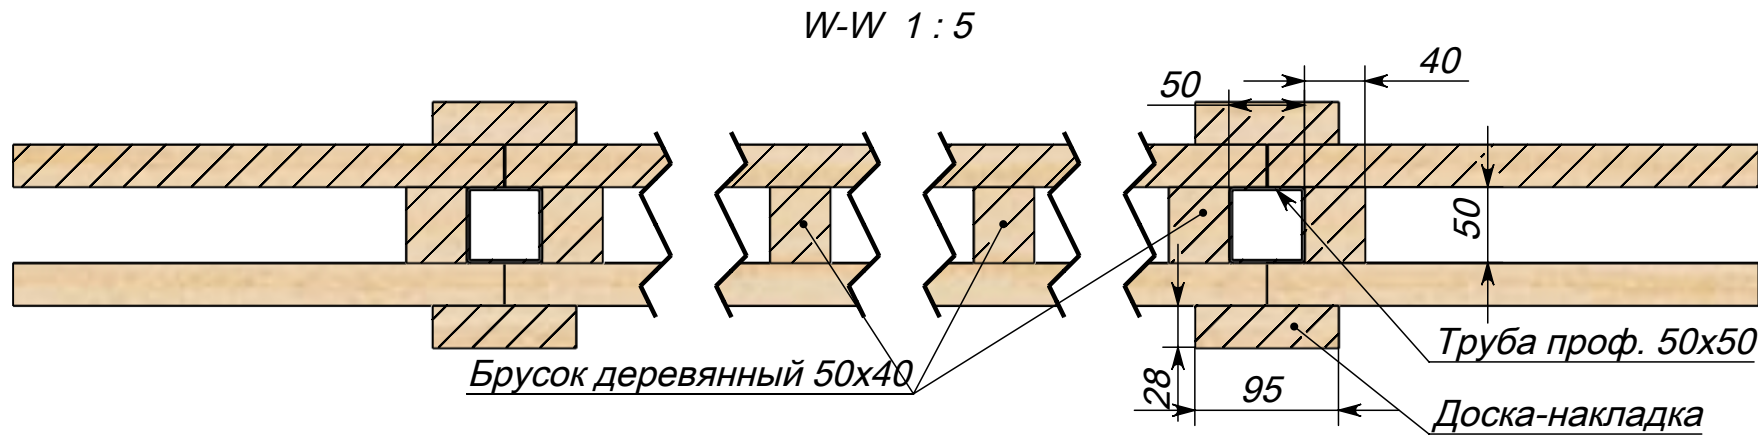
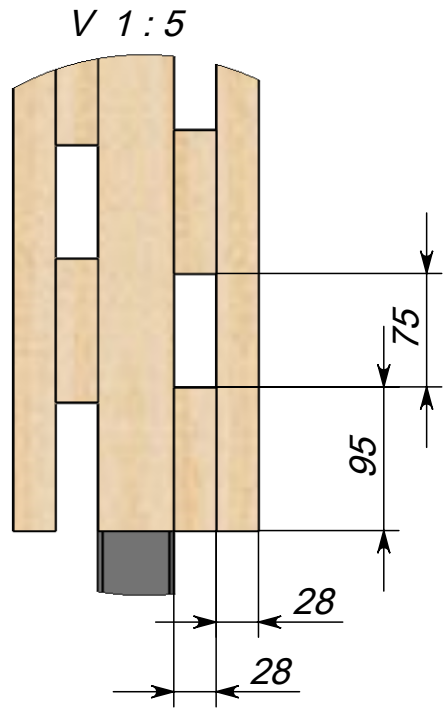


Инв. № подл.	Подпись и дата	Взам. инв. №	Инв. № дубл.	Подпись и дата

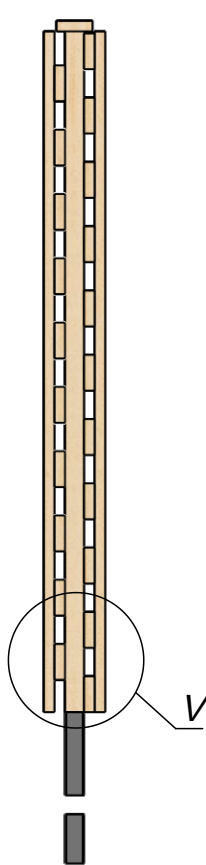


Изм.	Лист	№ докум.	Подп.	Дата	ОД-4-28-1 (95)				Лит.		Масса	Масштаб		
Разраб.			09.07.2015										1:20	
Пров.														
Т.контр.									Лист 1		Листов 6			
Нач. КБ									www.spbzabory.ru spbzabory@inbox.ru 941-03-38					
Н.контр.														
Утв.														

Перв. примен.		Справ. №		Подпись и дата		Инв. № подл.	
Изм.		Лист		№ докум.		Подп.	
Разраб.				Дата		09.07.2015	
Пров.							
Т.контр.							
Нач. КБ							
Н.контр.							
Утв.							

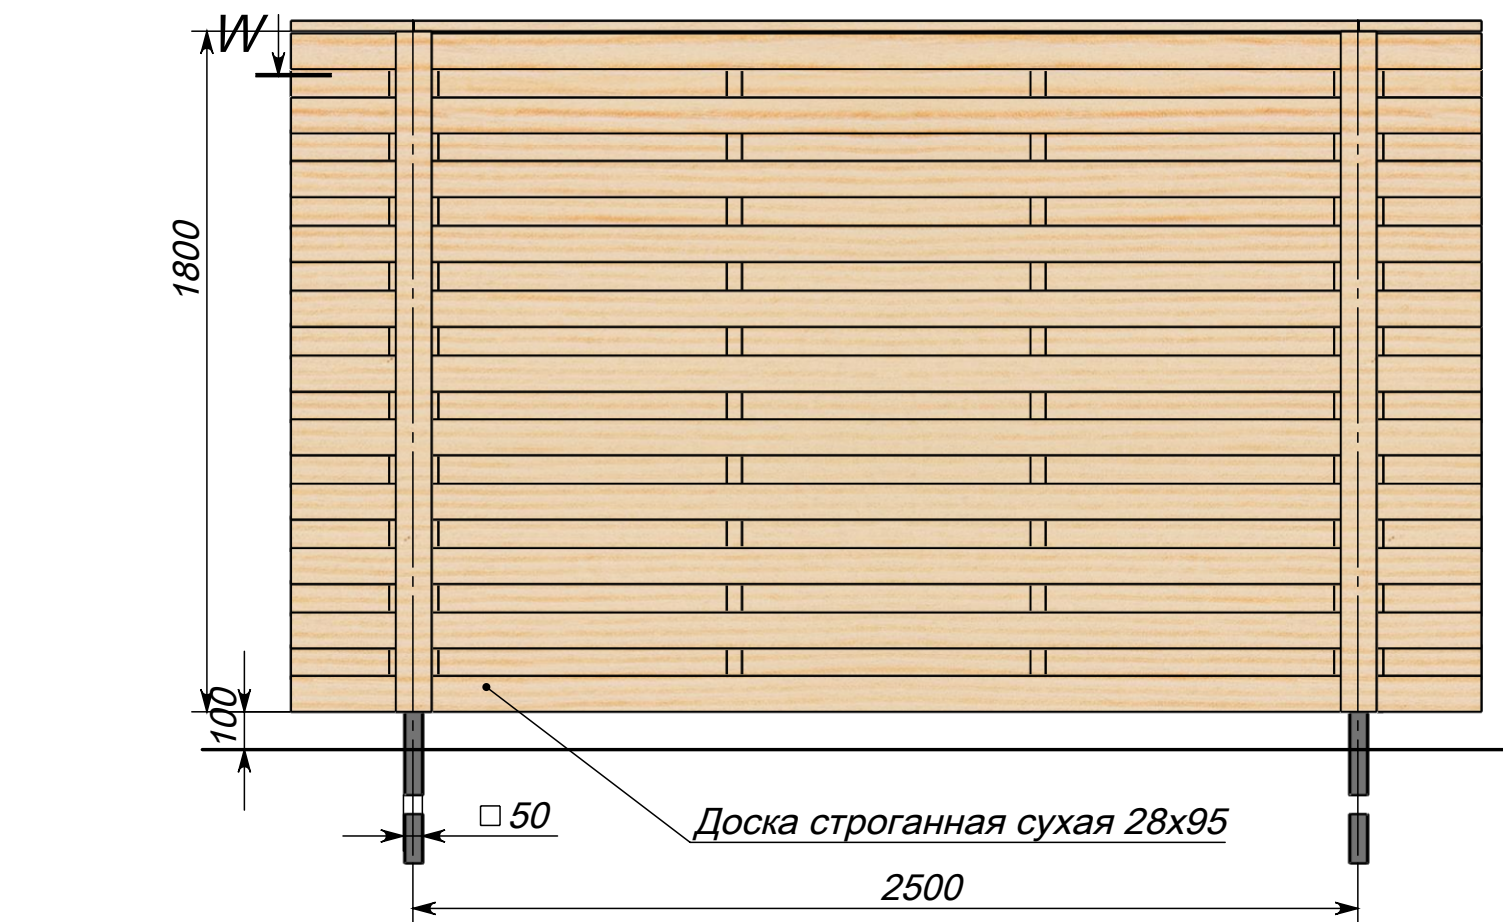


Изм.	Лист	№ докум.	Подп.	Дата	ОД-4-28-2 (95)					Лит.		Масса	Масштаб		
Разраб.			09.07.2015												1:20
Пров.															
Т.контр.										Лист 2		Листов 6			
Нач. КБ										www.spbzabory.ru spbzabory@inbox.ru 941-03-38					
Н.контр.															
Утв.															

Перв. примен.		Справ. №		Подпись и дата		Инв. № дубл.		Взам. инв. №		Подпись и дата		Инв. № подл.	

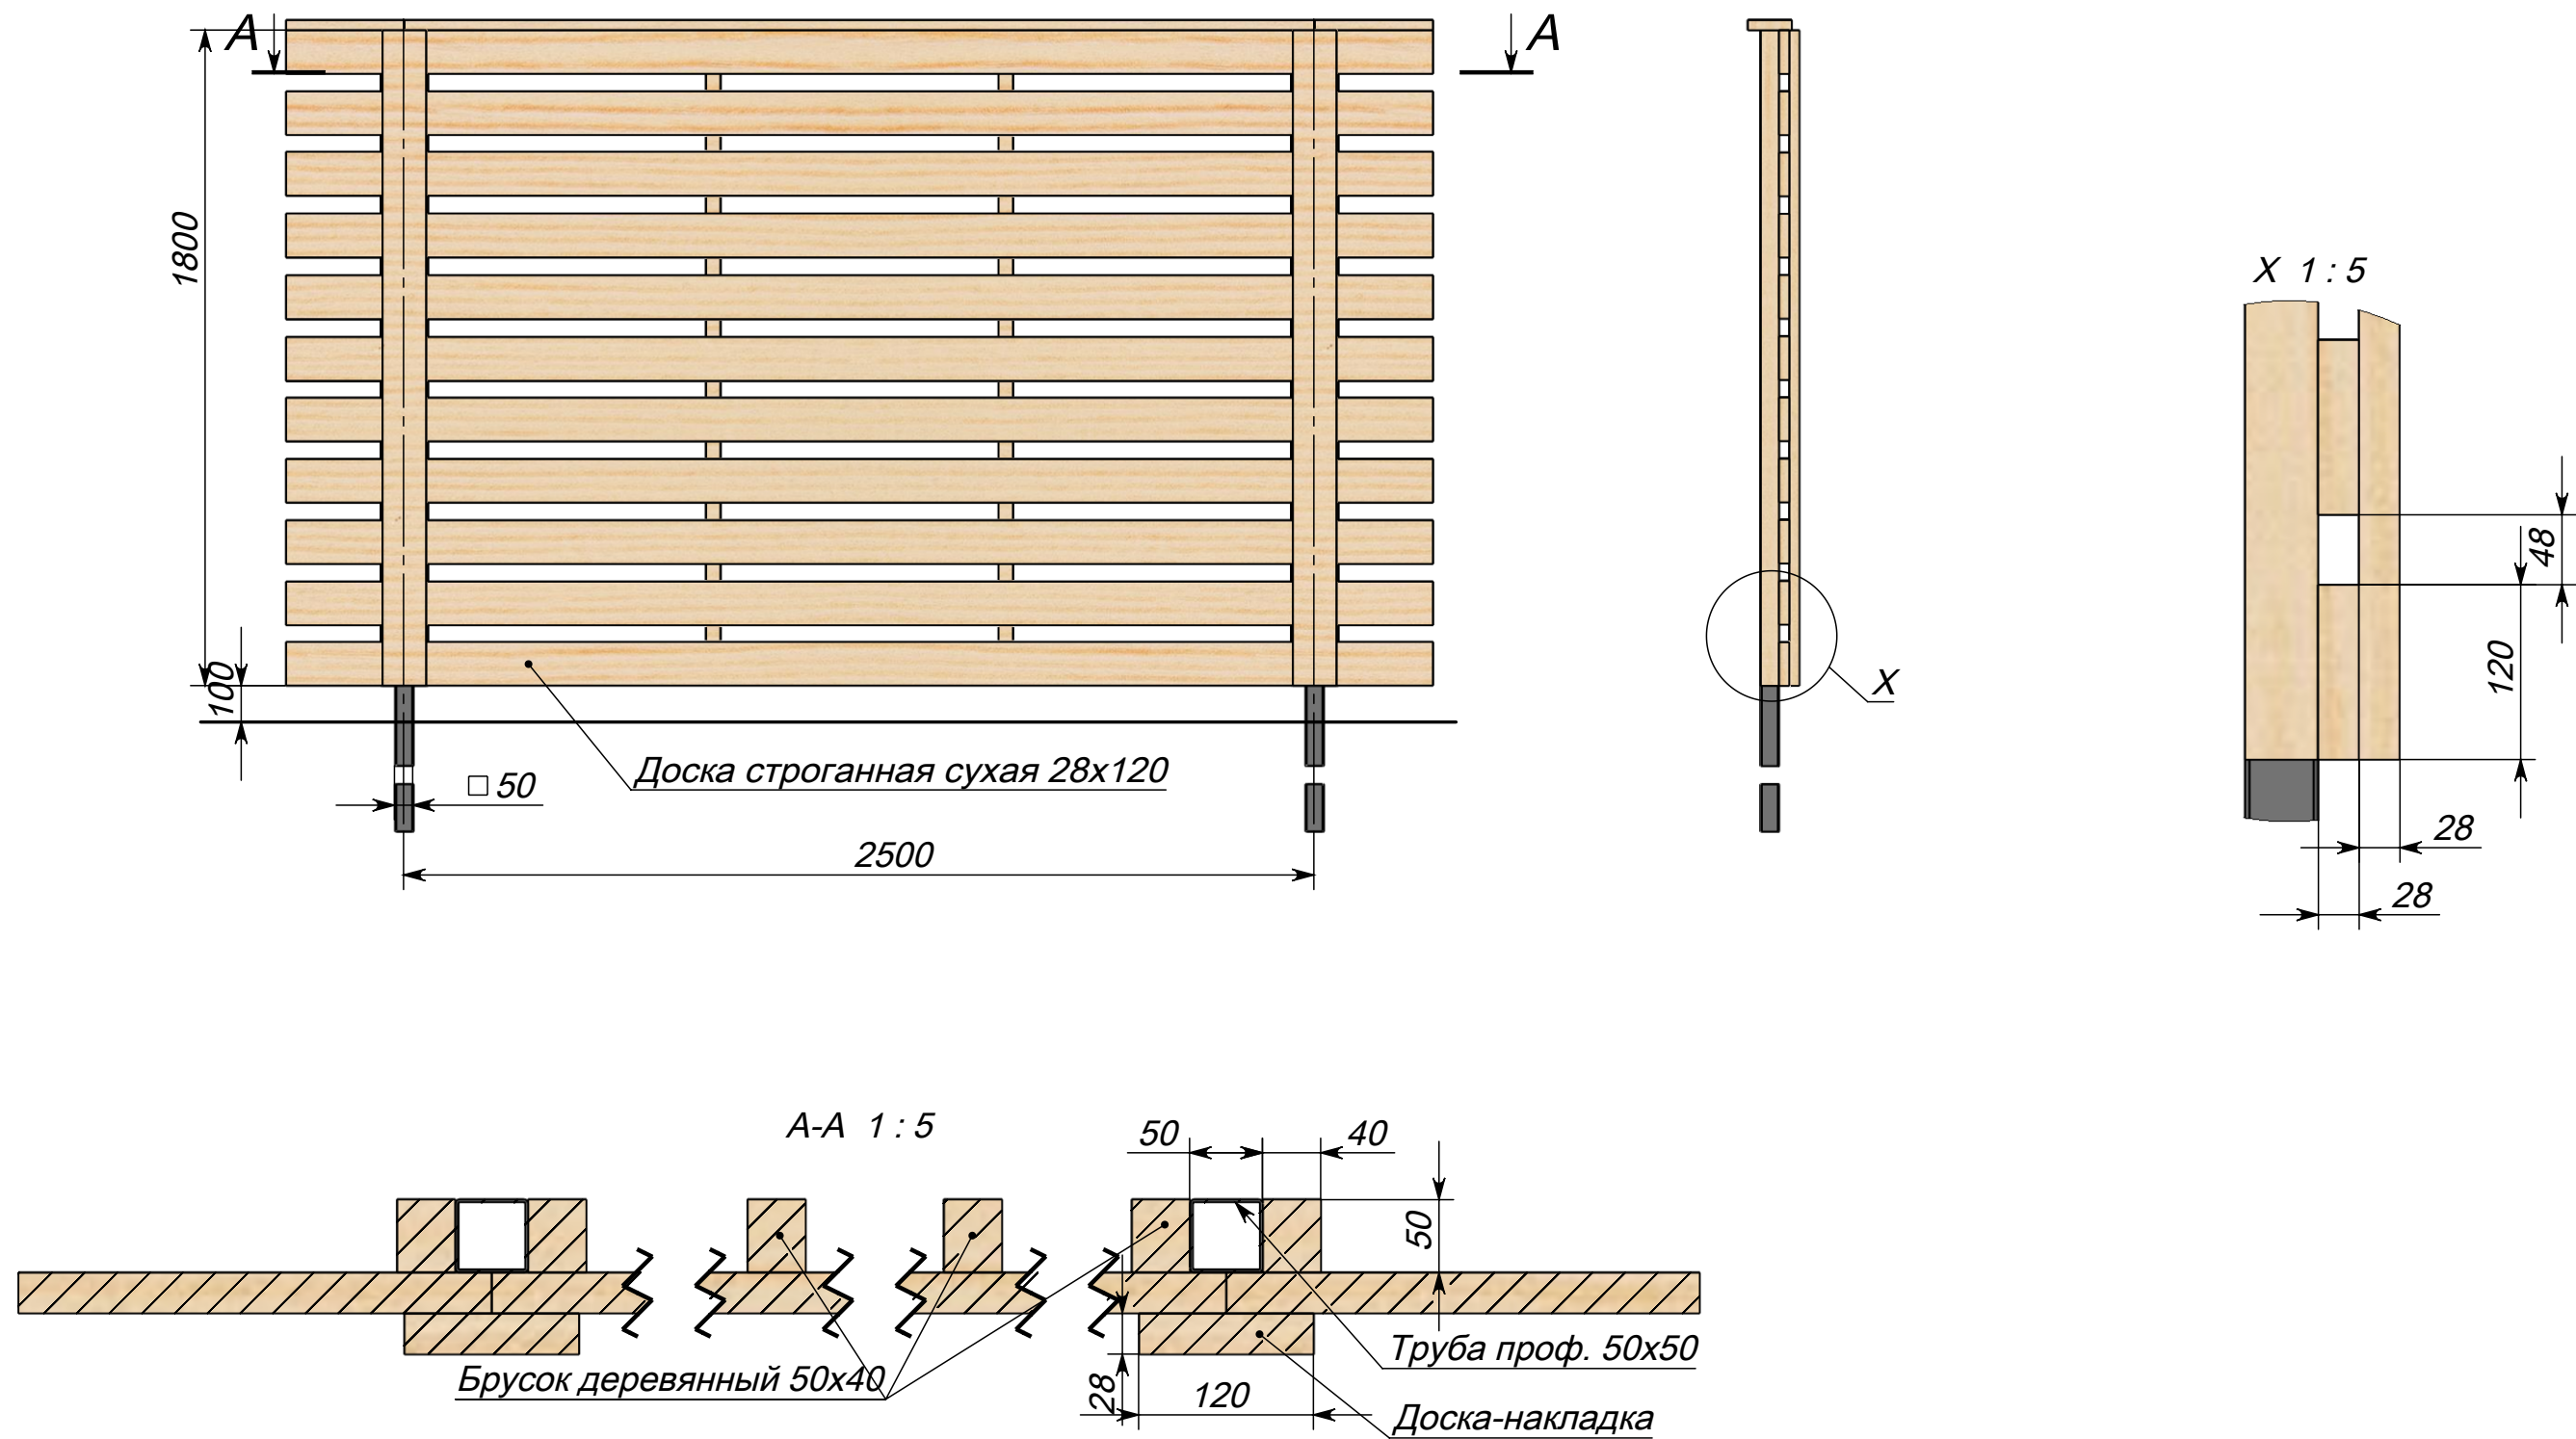


	</							

Перв. примен.		Справ. №		Подпись и дата		Инв. № дубл.		Взам. инв. №		Подпись и дата		Инв. № подл.	



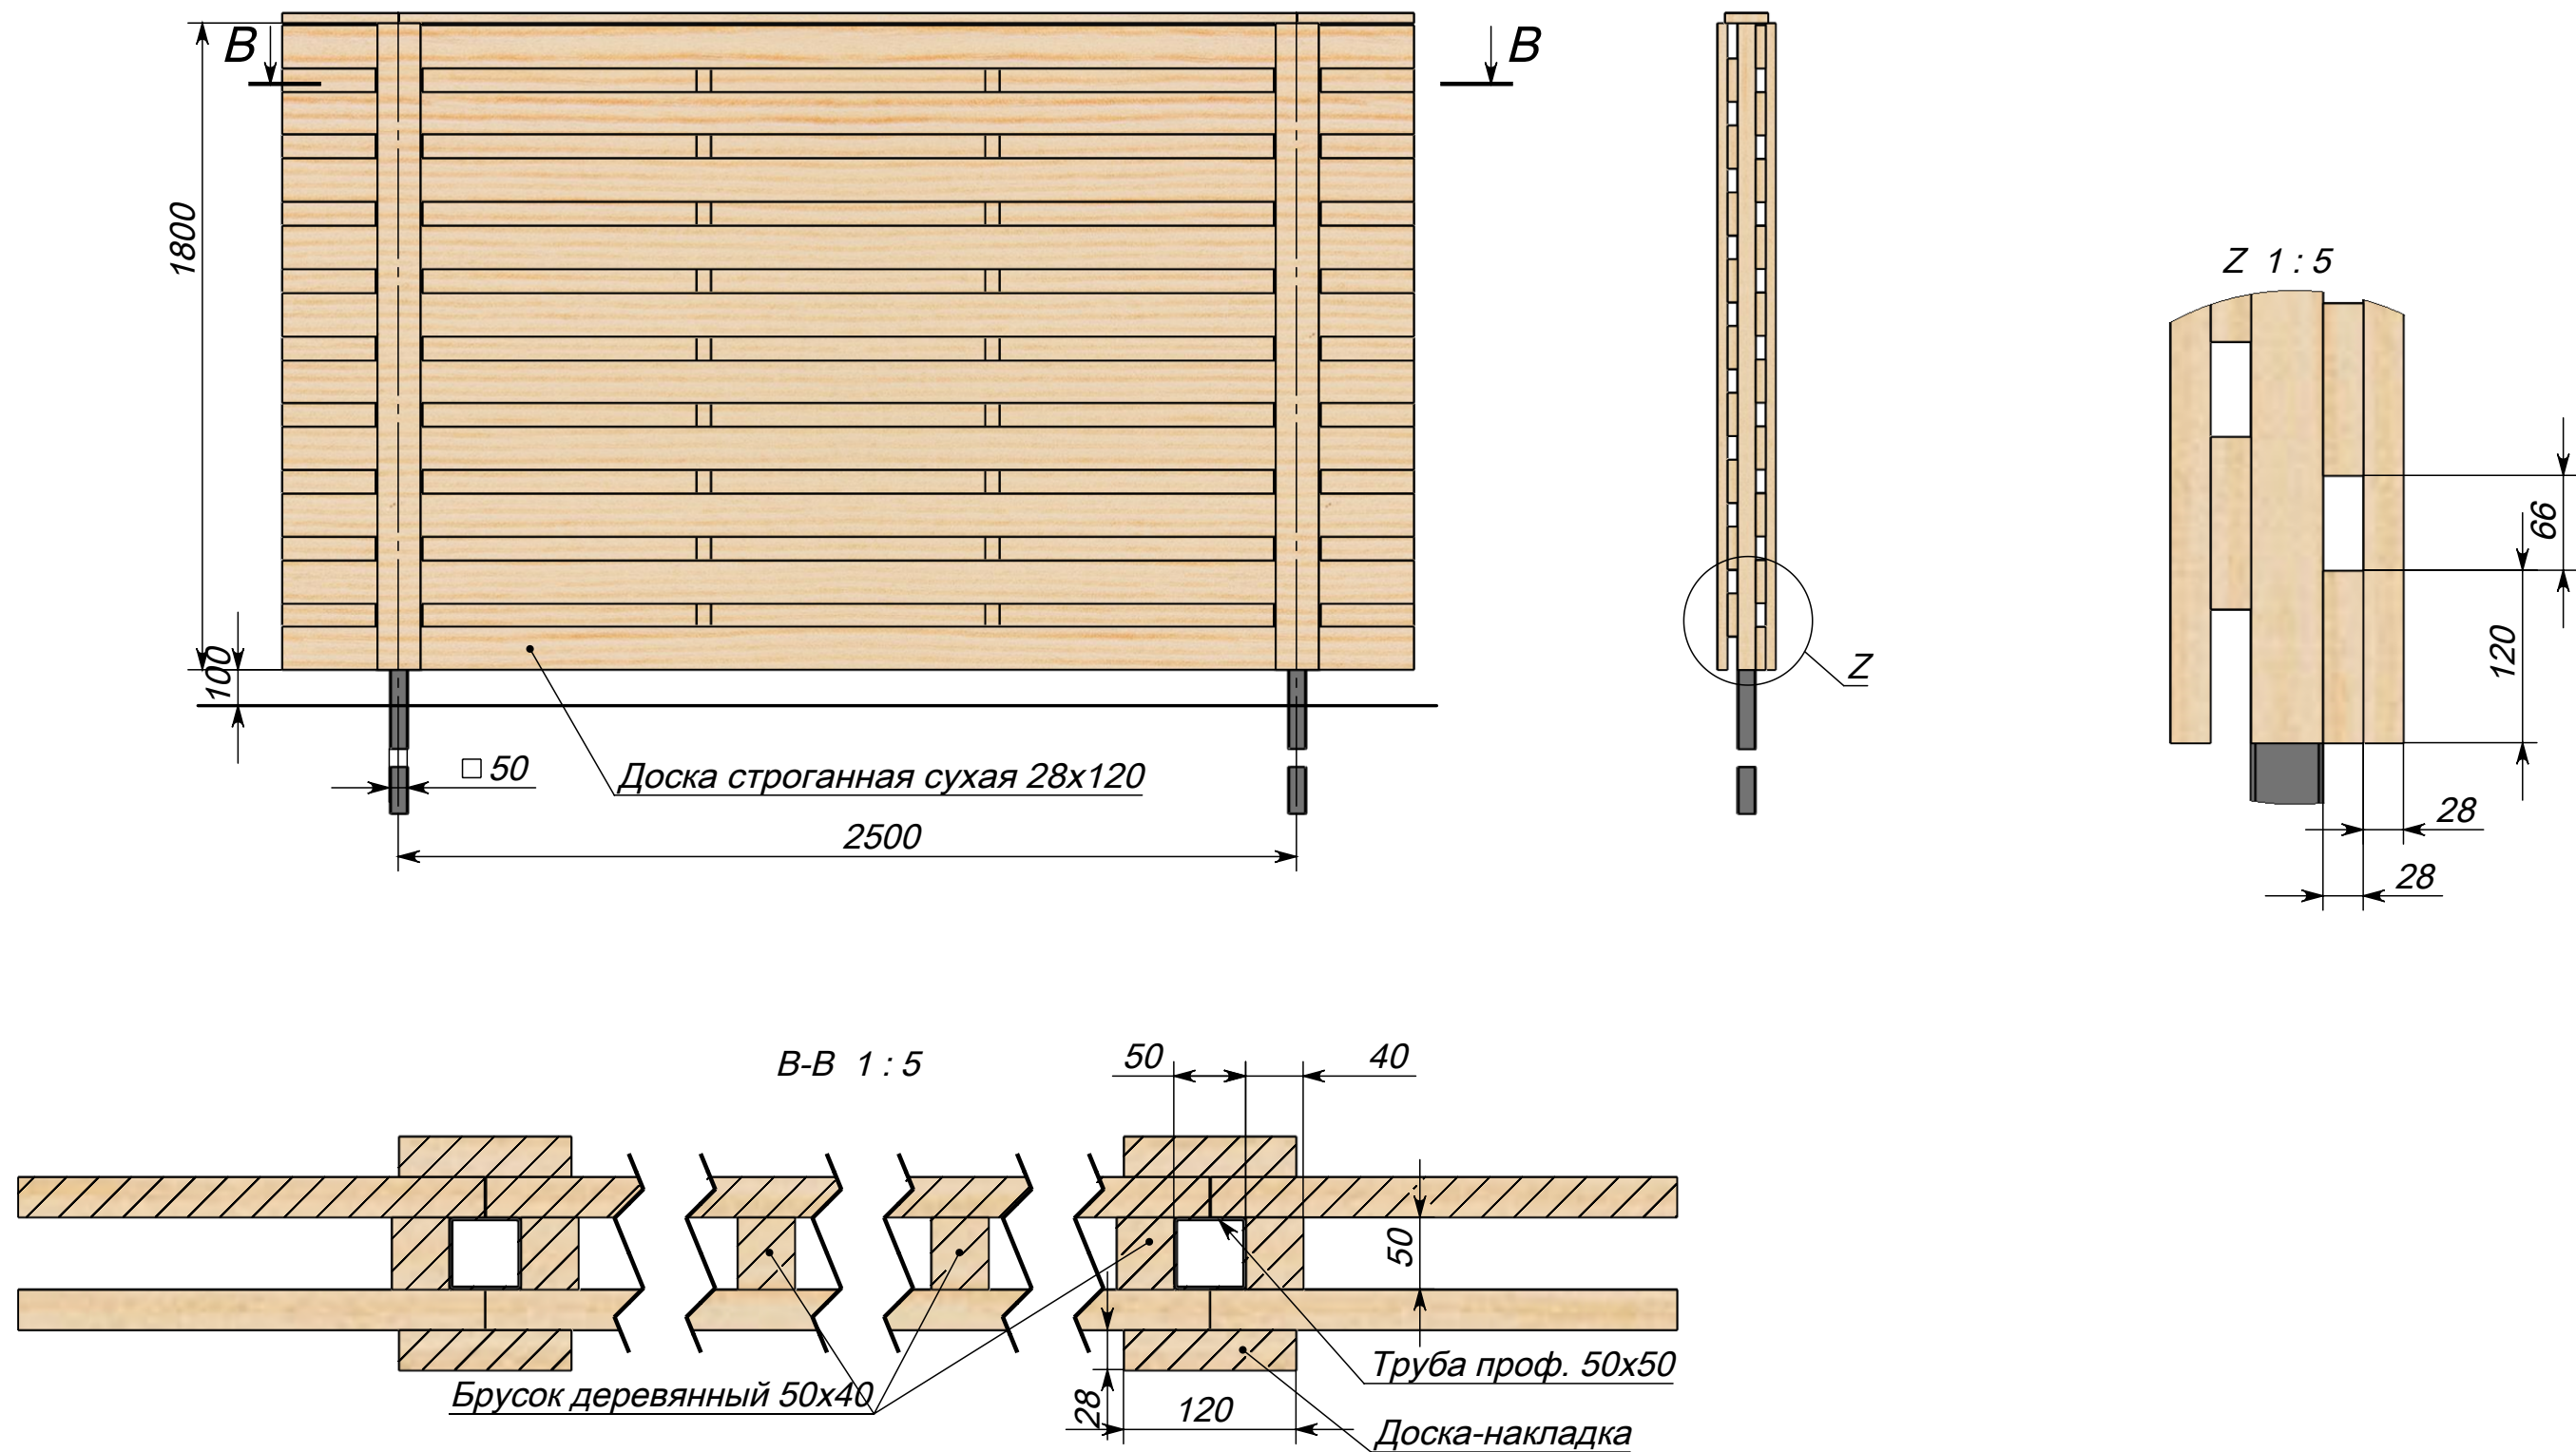


Изм.	Лист	№ докум.	Подп.	Дата	ОД-4-28-2 (120)		
Разраб.				09.07.2015			
Пров.							
Т.контр.							
Нач. КБ							
Н.контр.					Лит. Масса Масштаб 1:20		
Утв.							
					Лист 4 Листов 6		
					www.spbzabory.ru spbzabory@inbox.ru 941-03-38		

Перв. примен.		Справ. №		Подпись и дата		Инв. № дубл.		Взам. инв. №		Подпись и дата		Инв. № подл.	

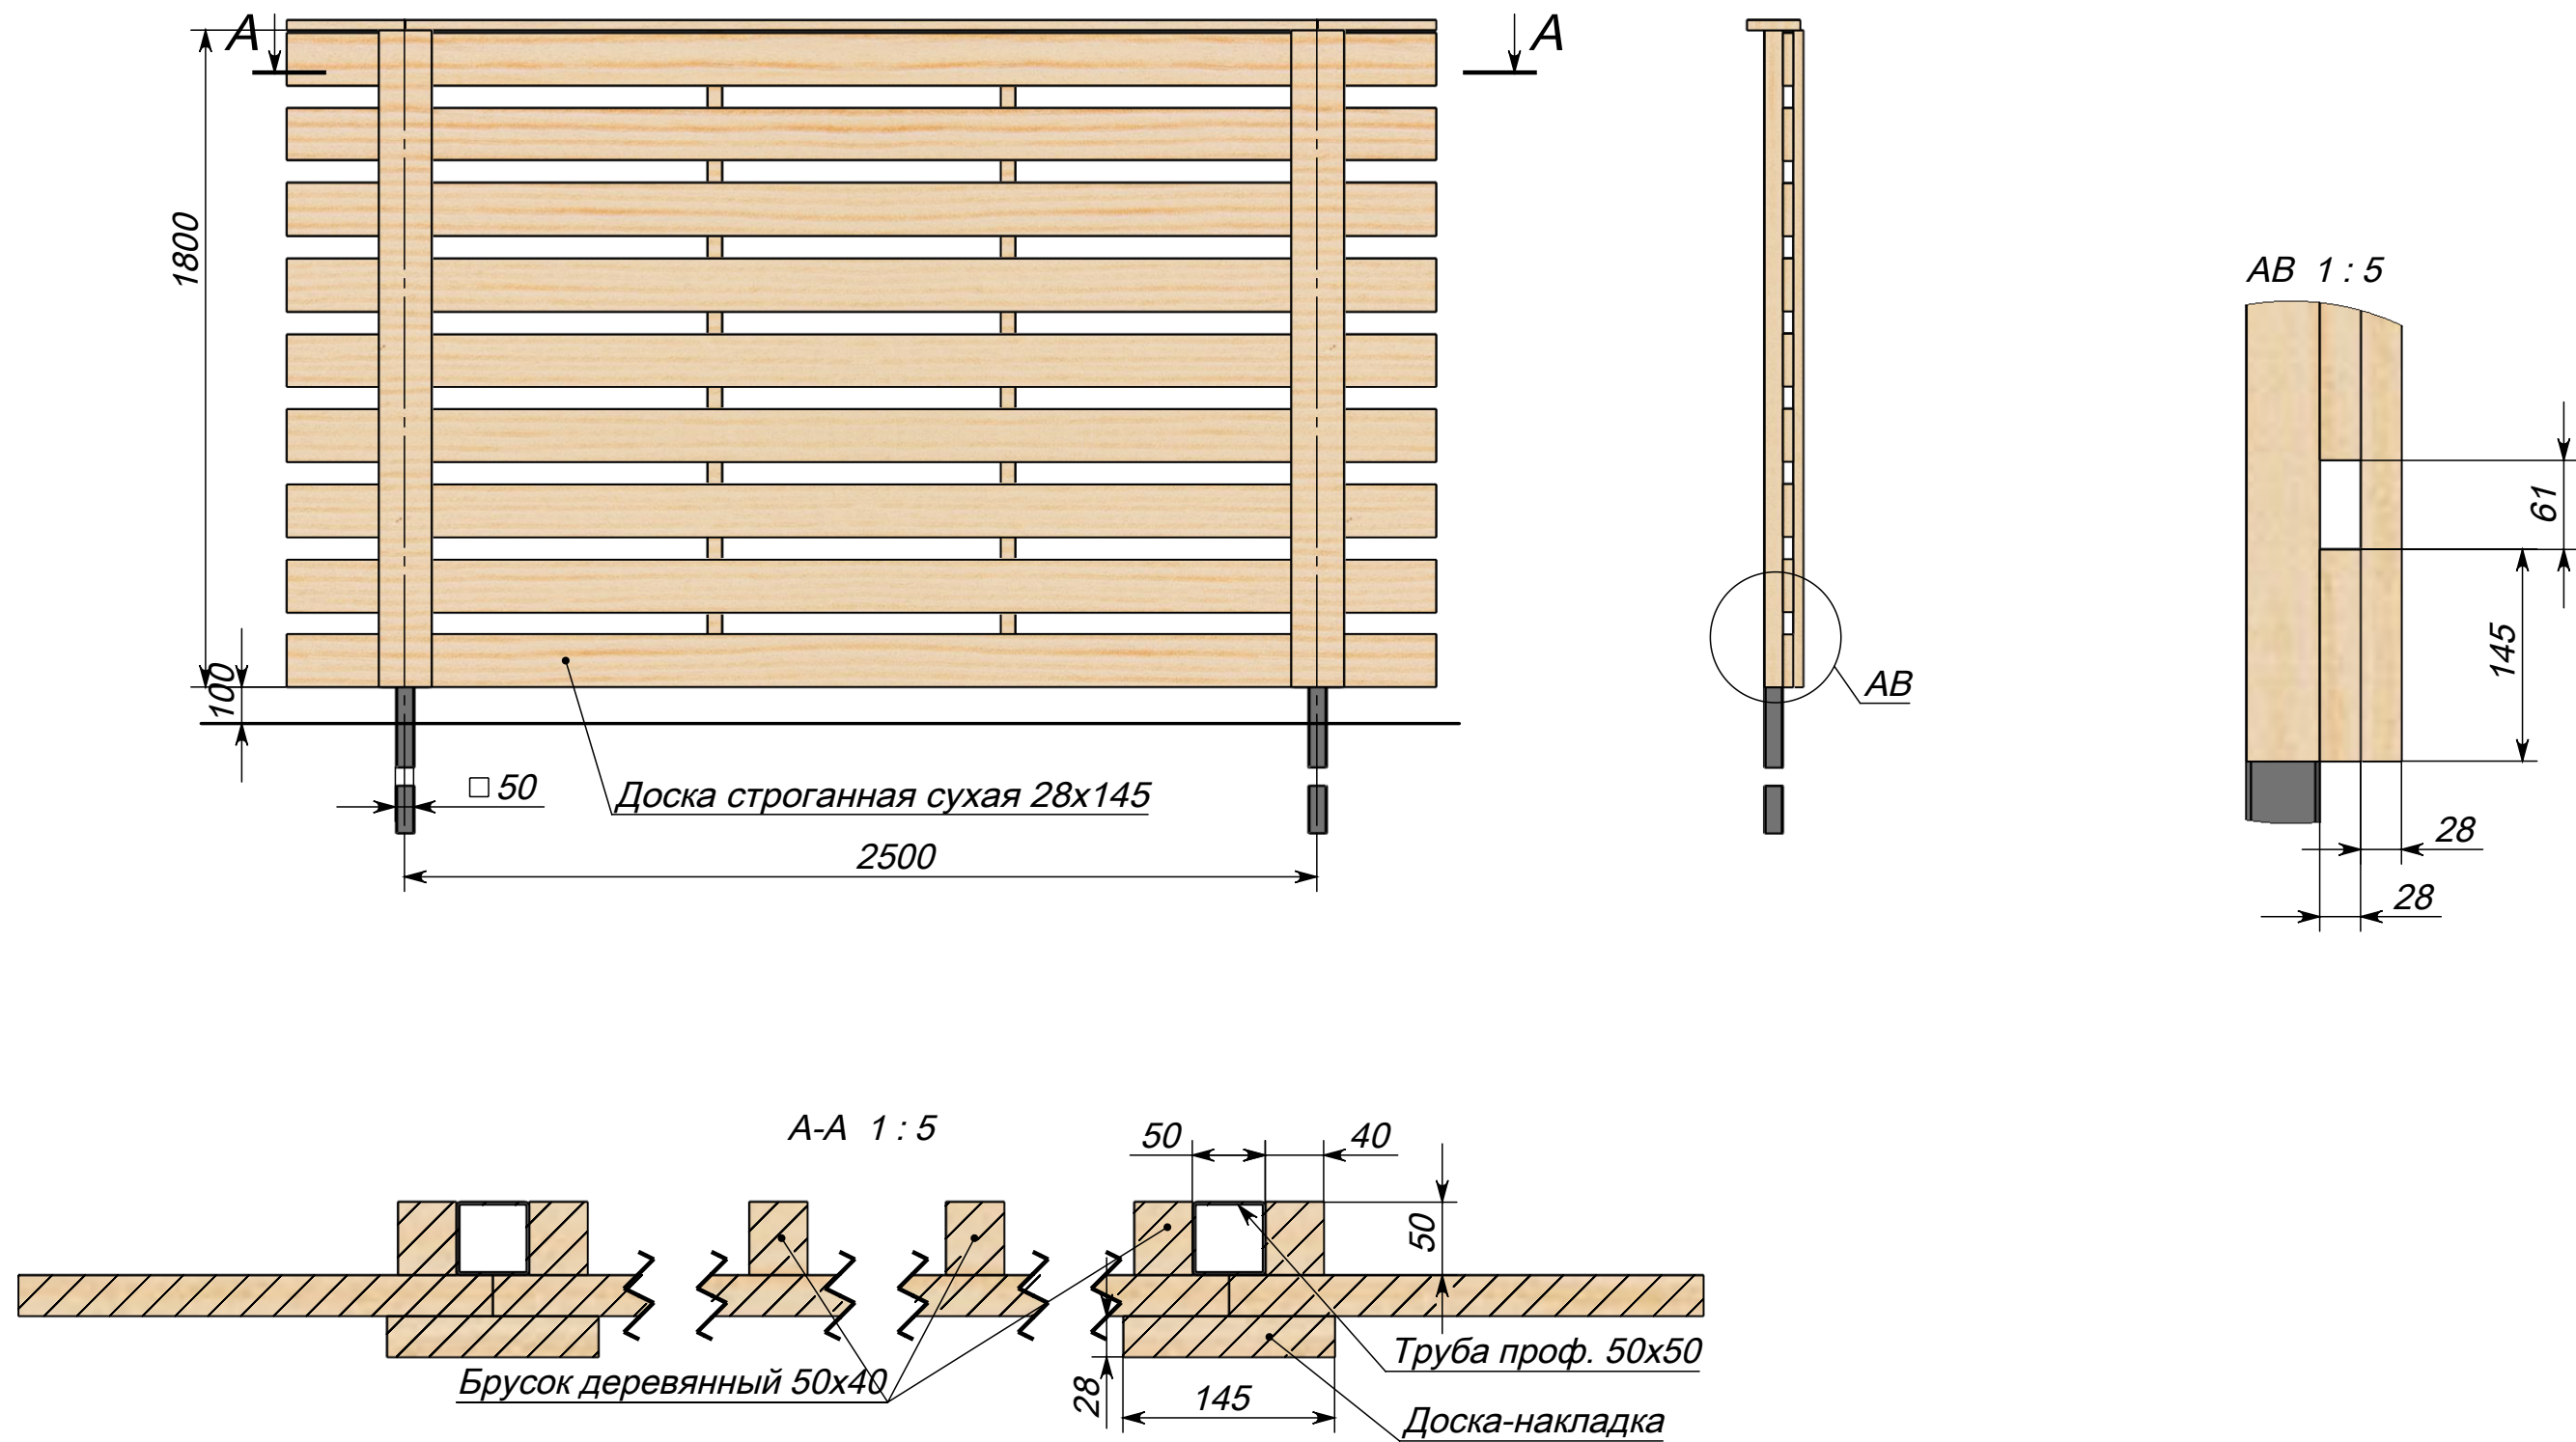

Изм	Лист	№ докум.	Подп.	Дата	ОД-4-28-1 (145)	Лит.			Масса	Масштаб	
Разраб.				09.07.2015						1:20	
Пров.											
Т.контр.						Лист 5			Листов 6		
Нач. КБ						www.spbzabory.ru spbzabory@inbox.ru 941-03-38					
Н.контр.											
Утв.											

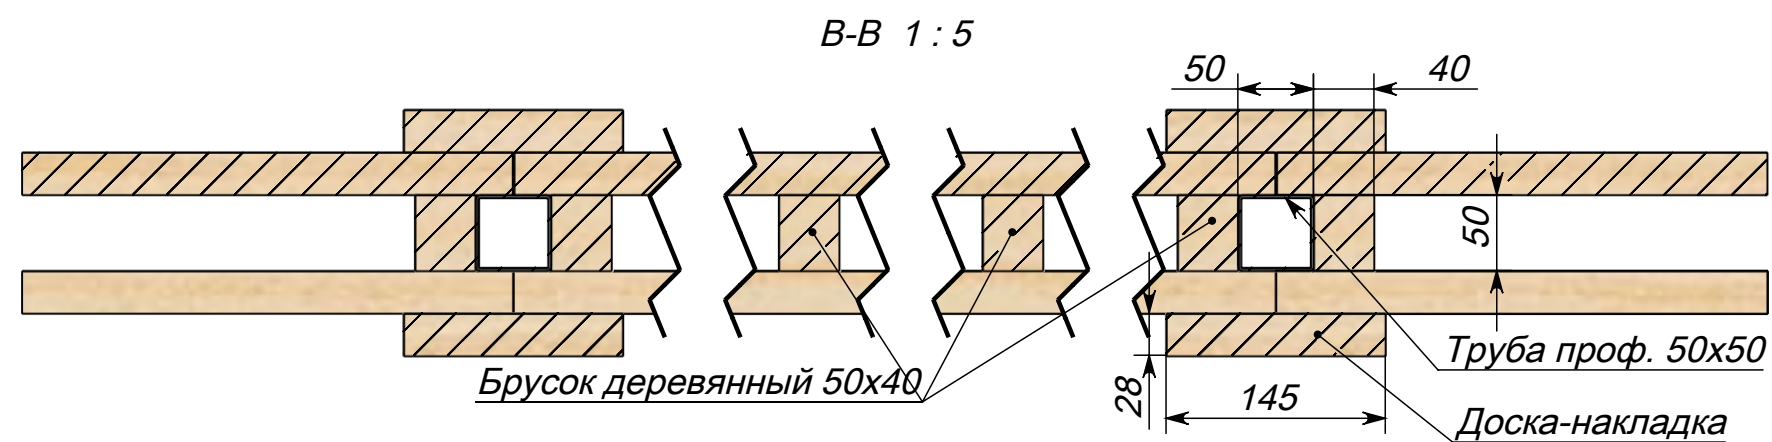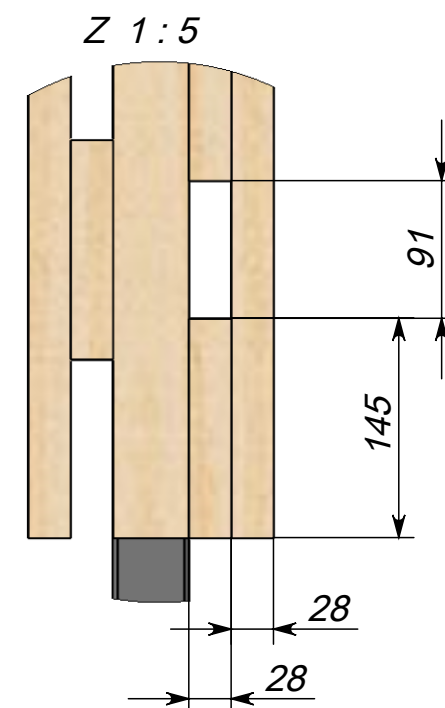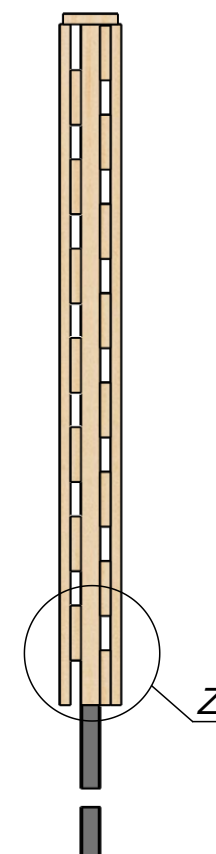

					ОД-4-28-2 (145)					Лит.		Масса	Масштаб		
Изм.	Лист	№ докум.	Подп.	Дата										1:20	
Разраб.				09.07.2015											
Пров.															
Т.контр.															
Нач. КБ										Лист 6		Листов 6			
Н.контр.										www.spbzabory.ru spbzabory@inbox.ru 941-03-38					
Утв.															