

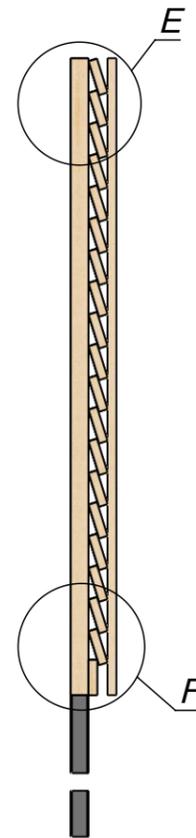


Перв. примен.
Справ. №



Подпись и дата
Инв. № дубл.
Взам. инв. №
Подпись и дата
Инв. № подл.

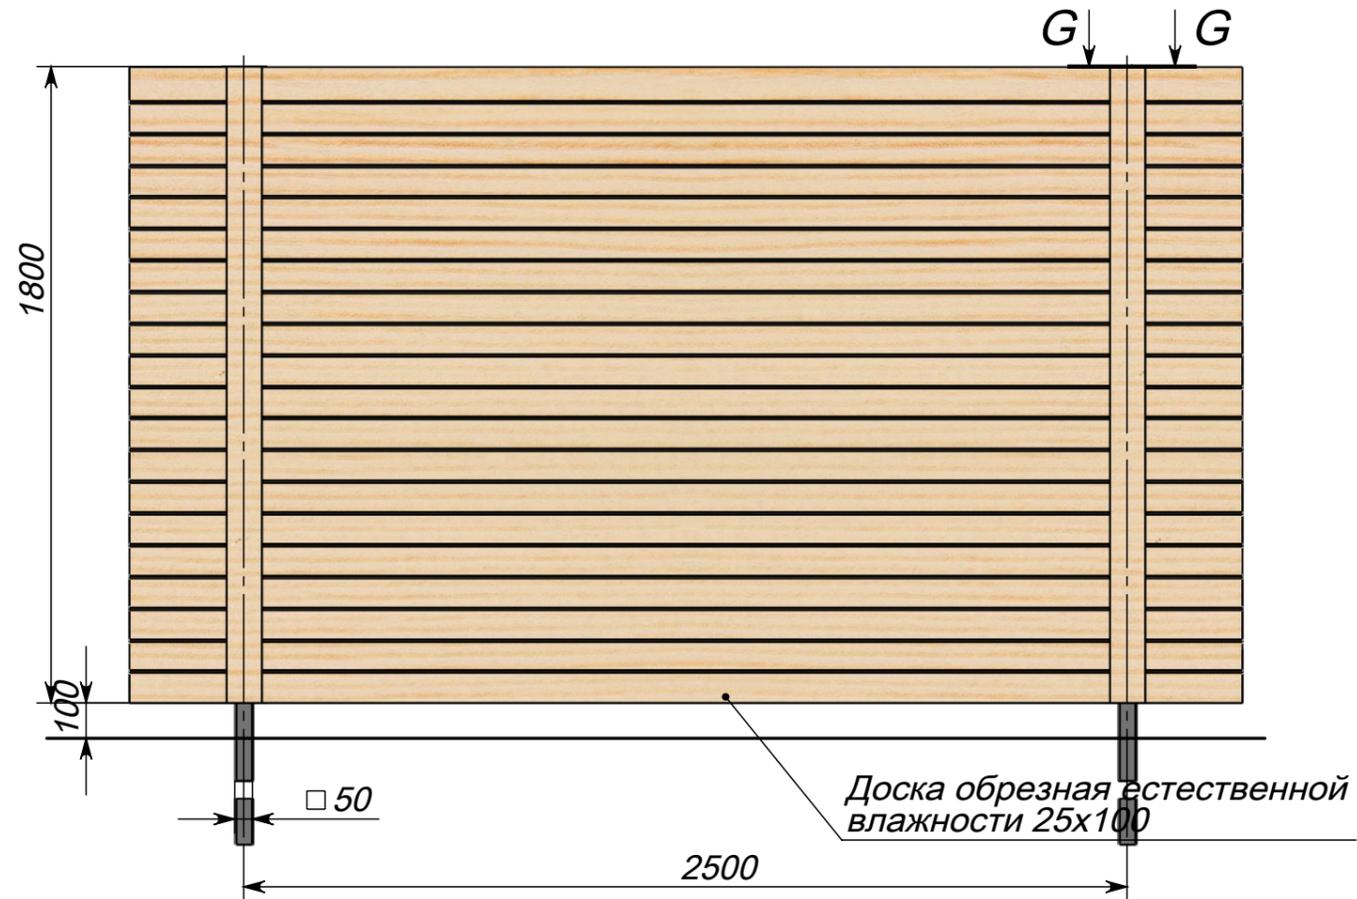

E 1:5

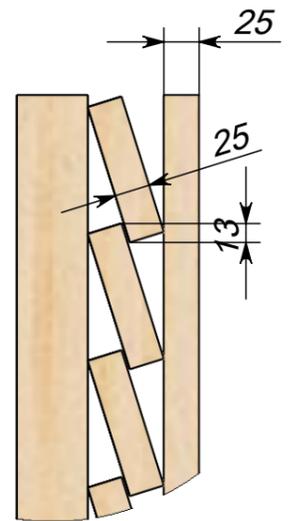

F 1:5

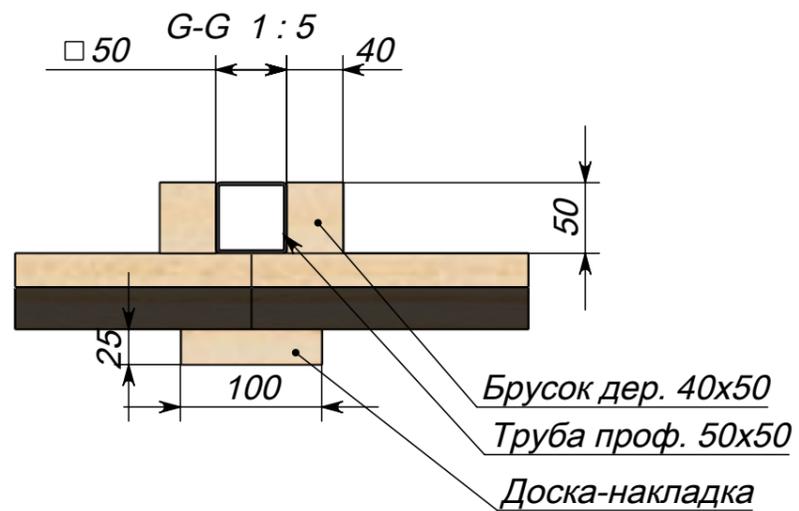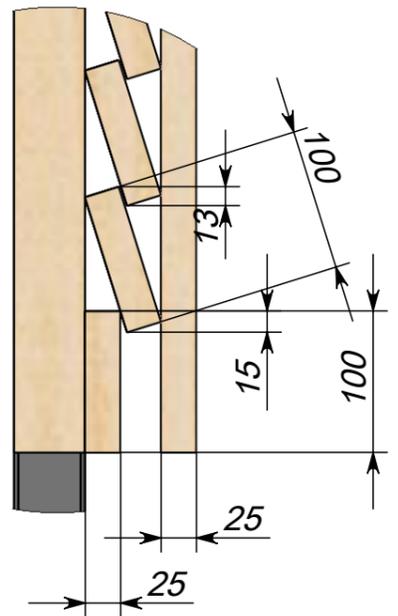

Изм.	Лист	№ докум.	Подп.	Дата	ОД-2-25-1 (100)	Лит.	Масса	Масштаб
Разраб.				09.07.2015				1:20
Пров.						Лист 1	Листов 6	
Т.контр.						www.spbzabory.ru		
Нач. КБ						spbzabory@inbox.ru		
Н.контр.						941-03-38		
Утв.								

Перв. примен.

Справ. №






Подпись и дата

Инв. № дубл.






Взам. инв. №

Подпись и дата

Инв. № подл.

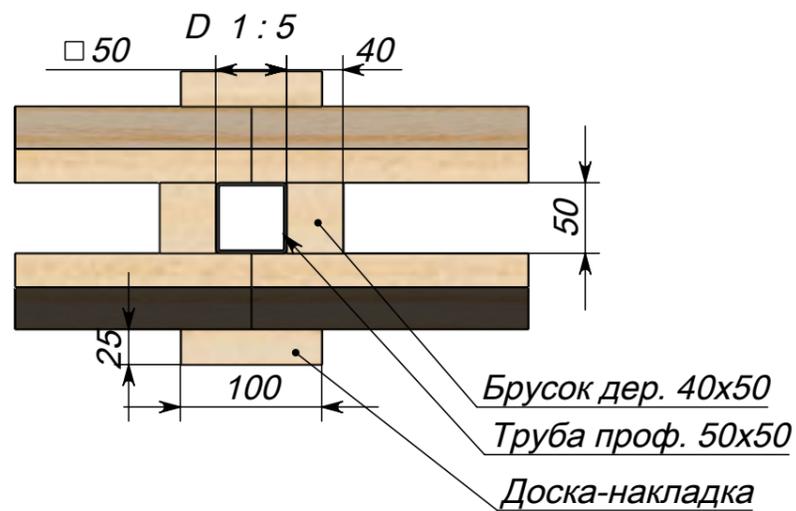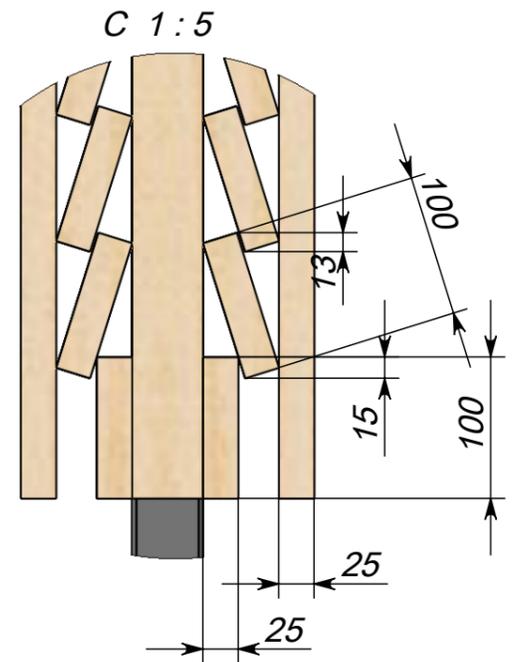
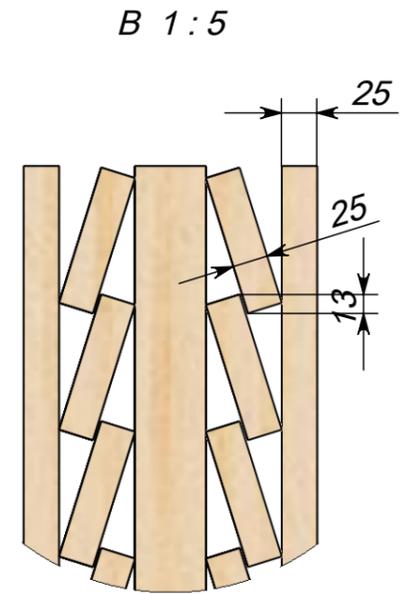
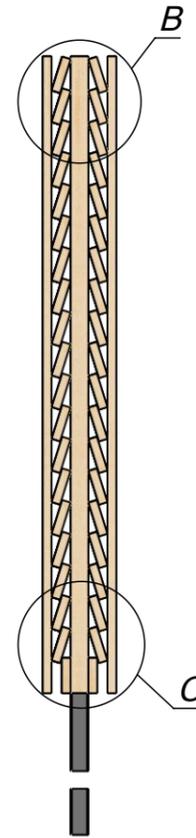
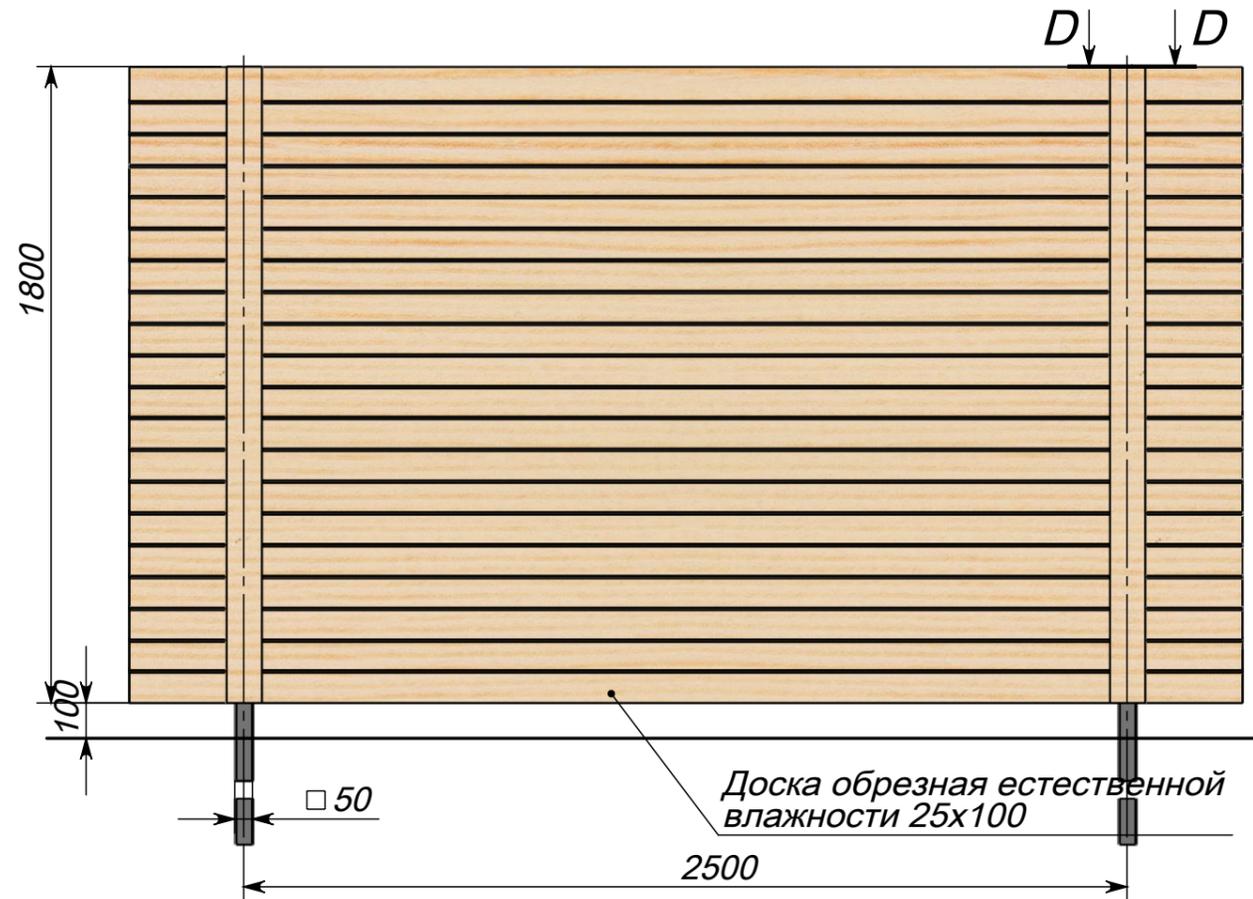


Изм	Лист	№ докум.	Подп.	Дата	ОД-2-25-2 (100)	Лит.	Масса	Масштаб
Разраб.				09.07.2015				1:20
Пров.								
Т.контр.								
Нач. КБ								
Н.контр.						Лист 2	Листов 6	
Утв.						www.spbzabory.ru spbzabory@inbox.ru 941-03-38		

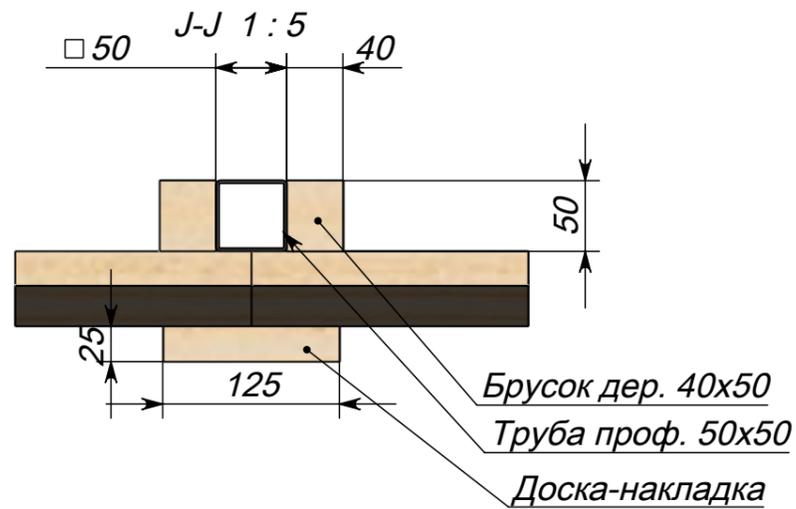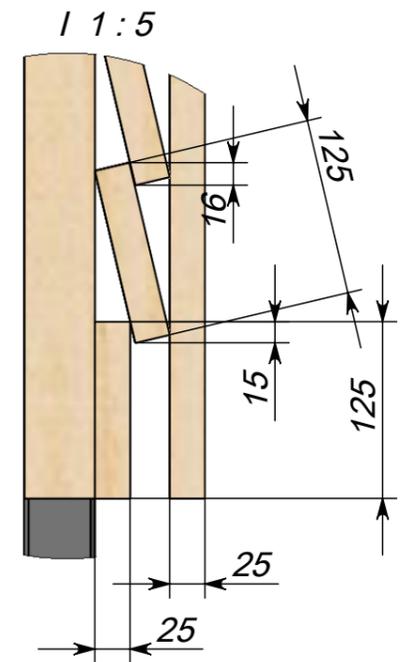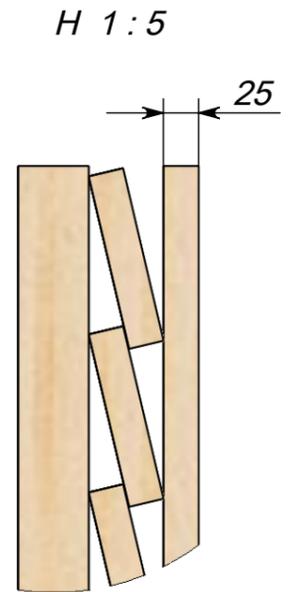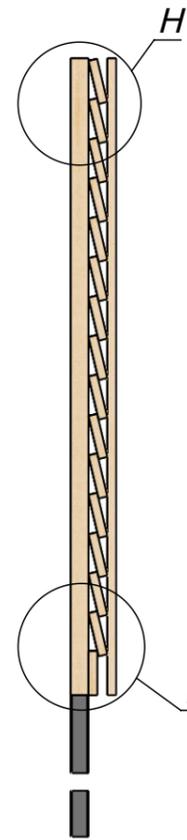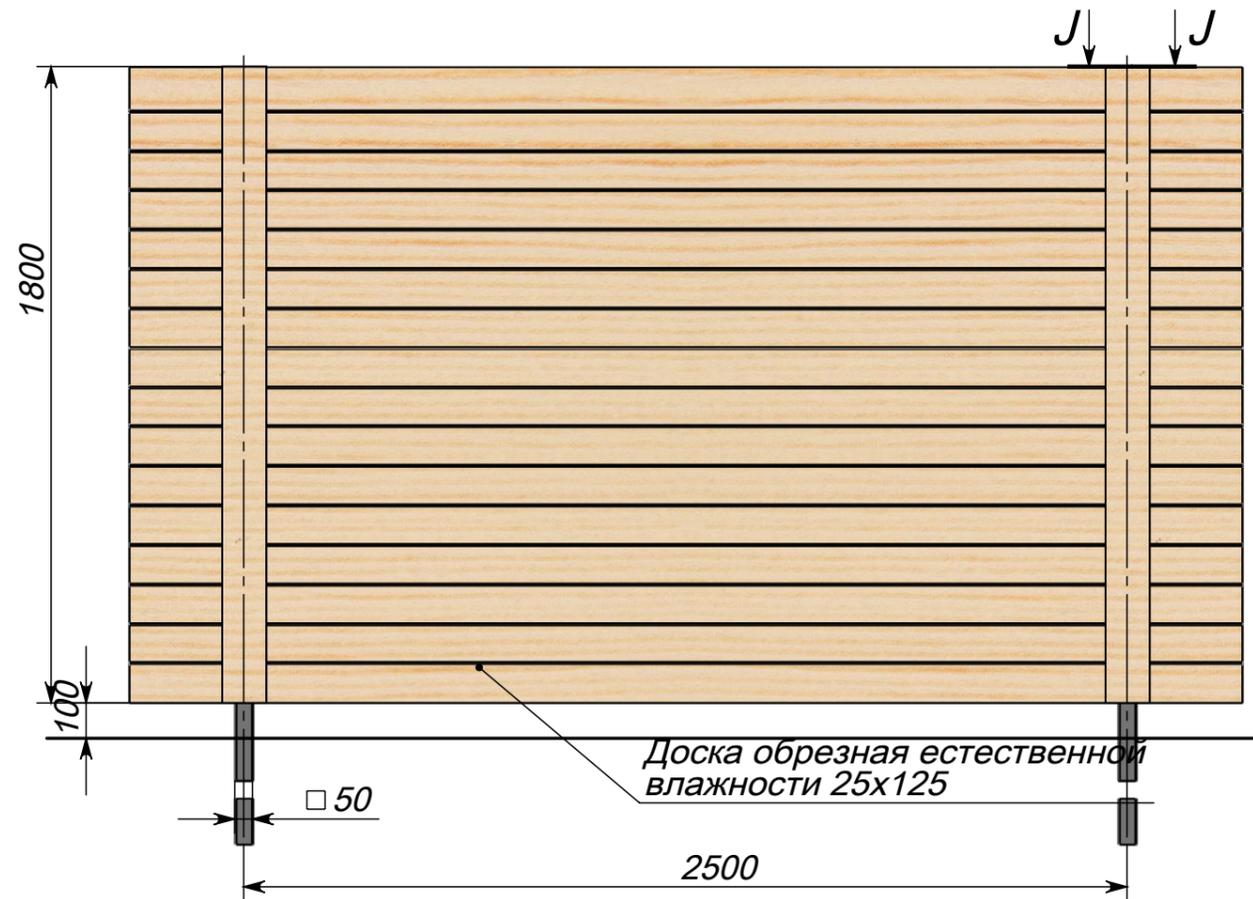





Изм.	Лист	№ докум.	Подп.	Дата	ОД-2-25-1 (125)	Лит.	Масса	Масштаб
Разраб.				09.07.2015				1:20
Пров.						Лист 3		Листов 6
Т.контр.						www.spbzabory.ru		
Нач. КБ						spbzabory@inbox.ru		
Н.контр.						941-03-38		
Утв.								

Перв. примен.
Справ. №
Подпись и дата
Инд. № дубл.
Взам. инв. №
Подпись и дата
Инд. № подл.

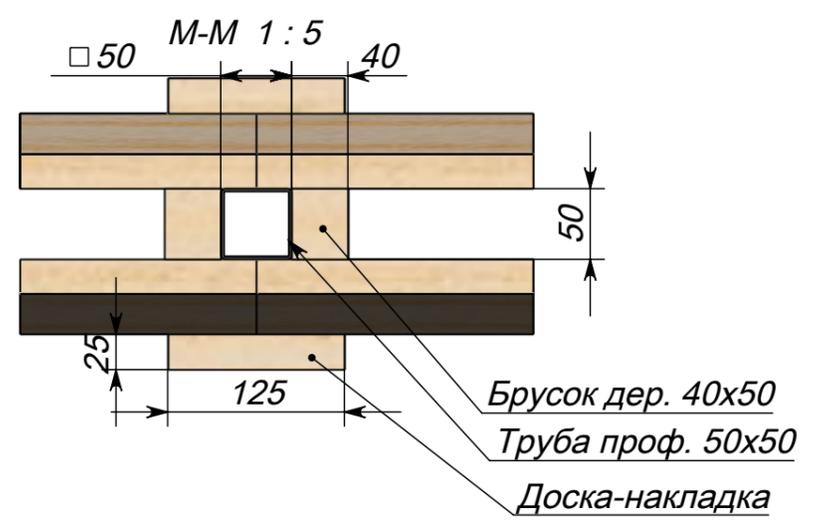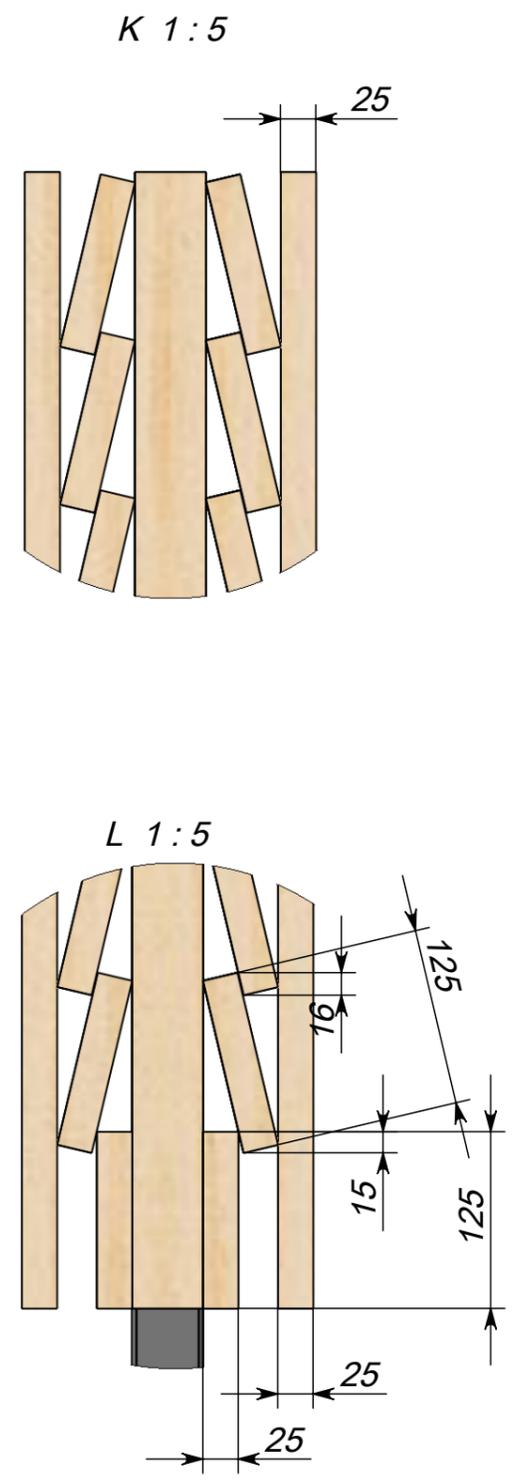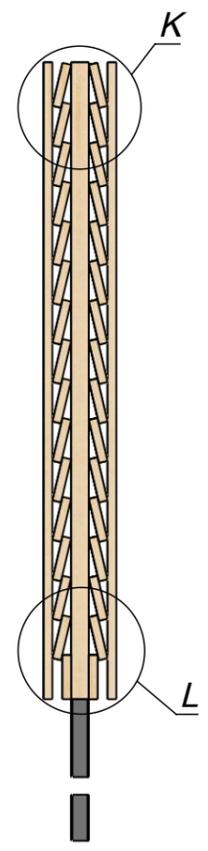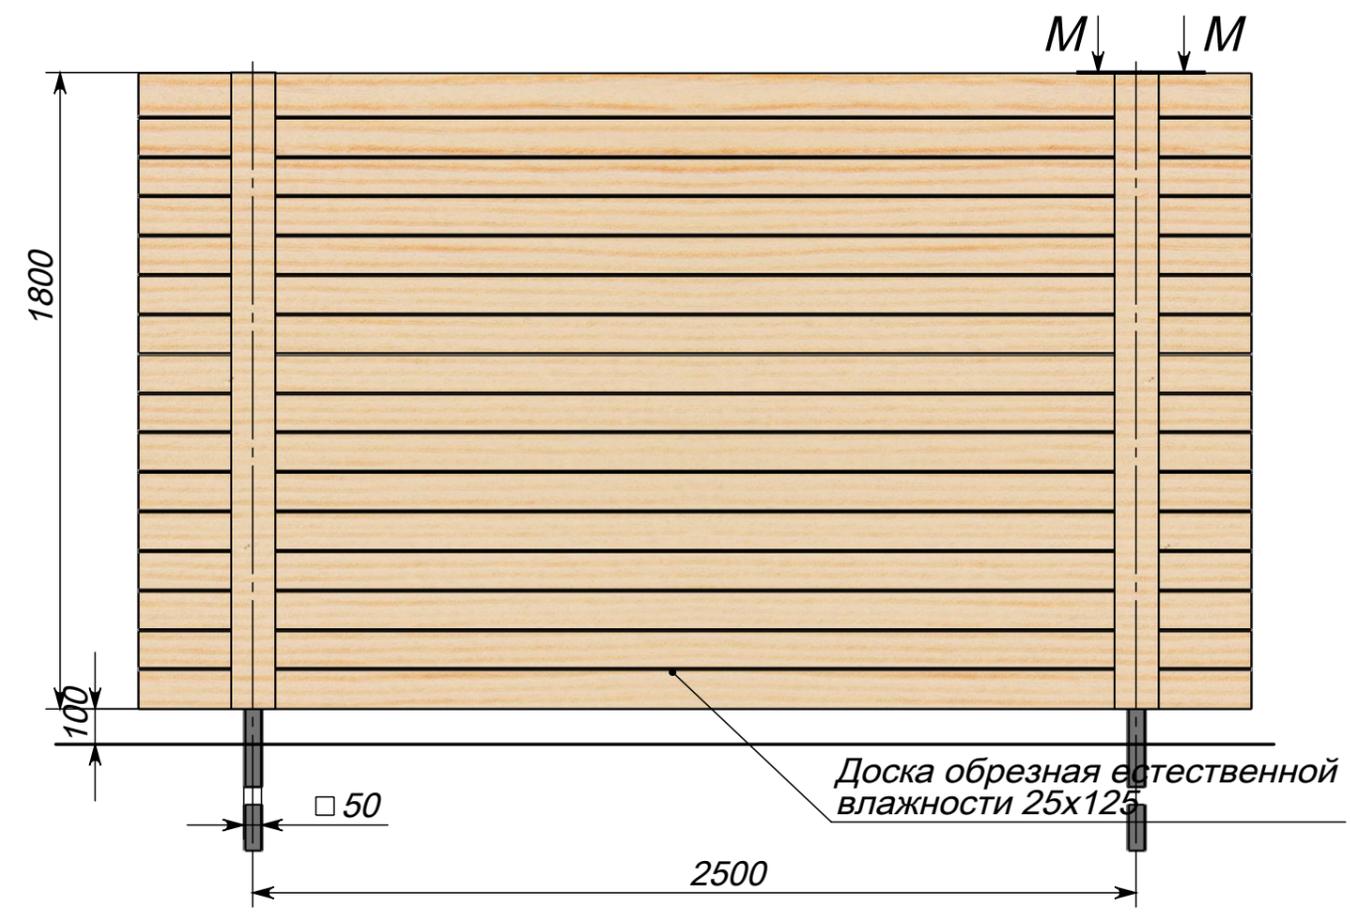

Изм.	Лист	№ докум.	Подп.	Дата	ОД-2-25-2 (125)	Лит.	Масса	Масштаб
Разраб.				09.07.2015				1:20
Пров.						Лист 4	Листов 6	
Т.контр.						www.spbzabory.ru		
Нач. КБ						spbzabory@inbox.ru		
Н.контр.						941-03-38		
Утв.								






Перв. примен.
Справ. №
Подпись и дата
Инд. № дубл.
Взам. инв. №
Подпись и дата
Инд. № подл.

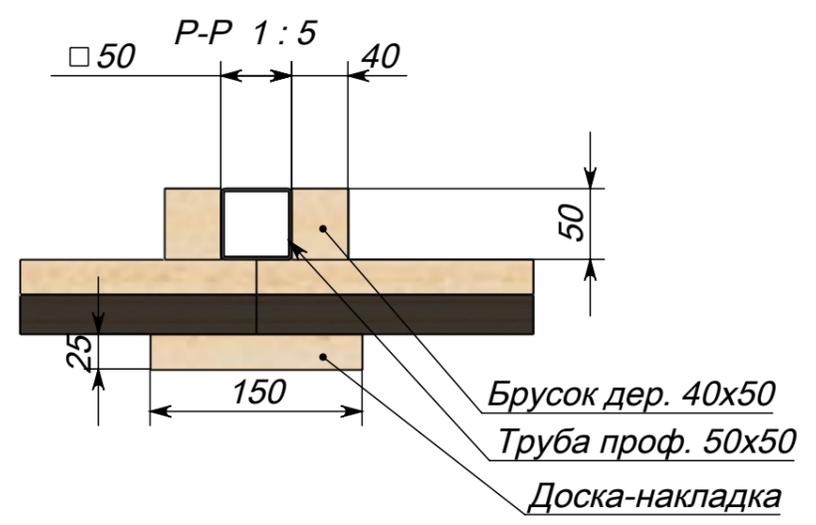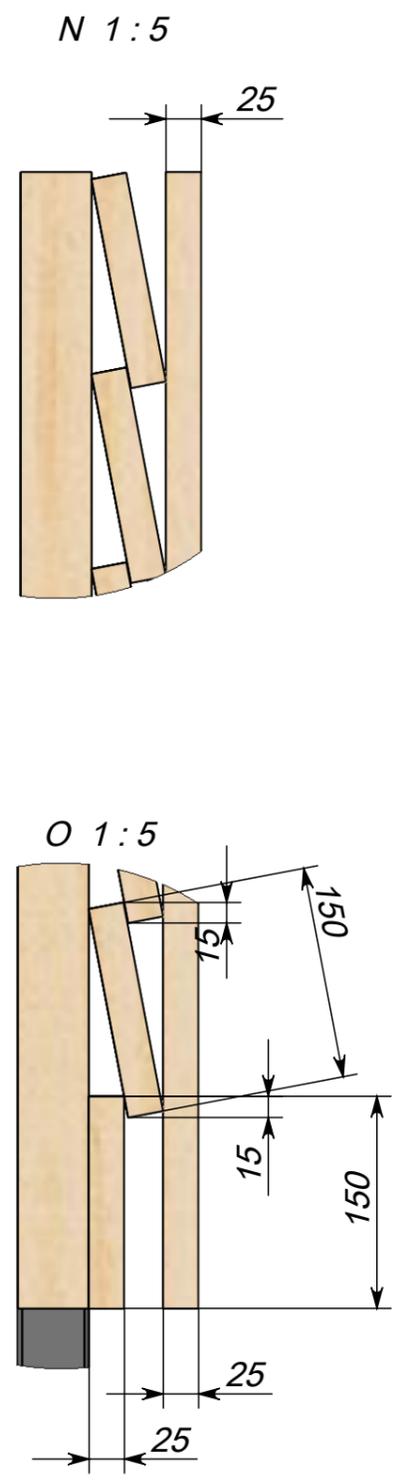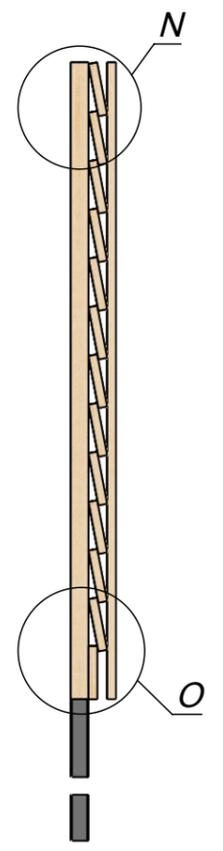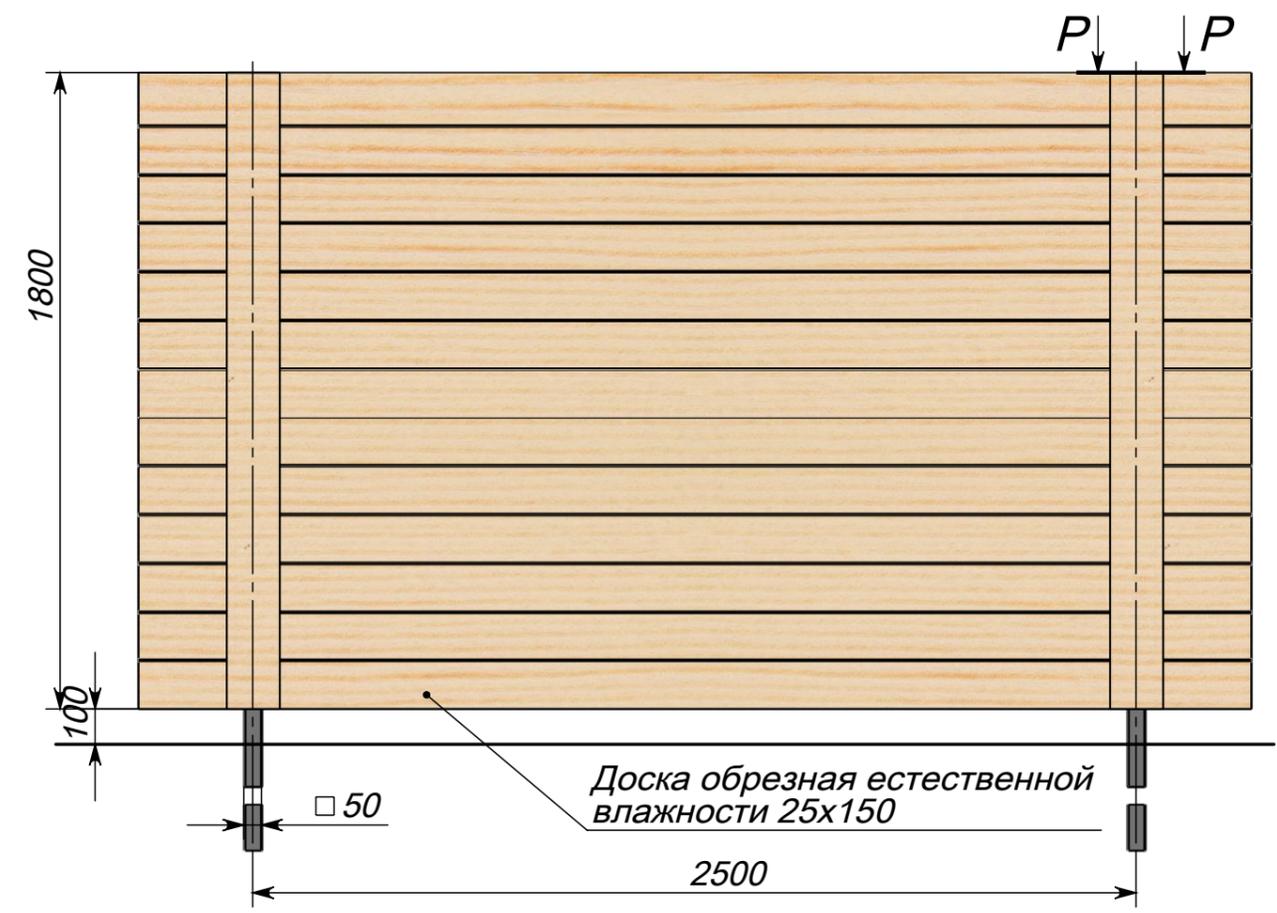

Изм	Лист	№ докум.	Подп.	Дата	ОД-2-25-1 (150)	Лит.	Масса	Масштаб
Разраб.				09.07.2015				1:20
Пров.						Лист 5	Листов 6	
Т.контр.						www.spbzabory.ru		
Нач. КБ						spbzabory@inbox.ru		
Н.контр.						941-03-38		
Утв.								

Перв. примен.
Справ. №

Подпись и дата
Инв. № дубл.
Взам. инв. №
Подпись и дата
Инв. № подл.

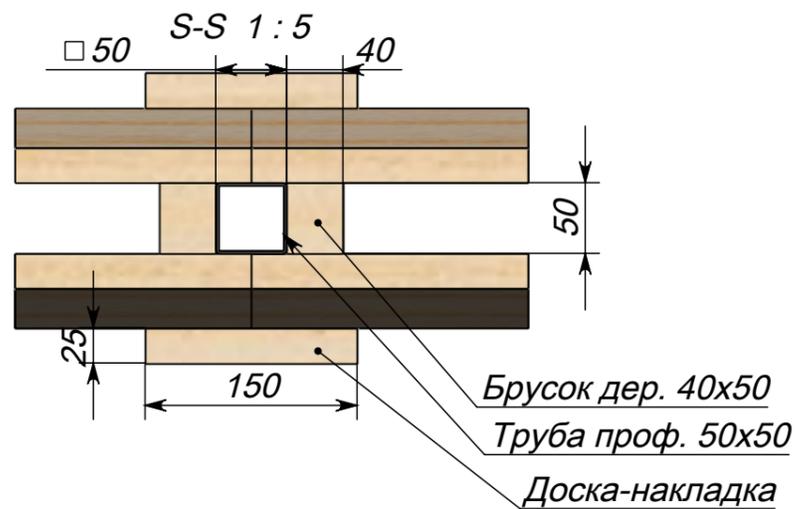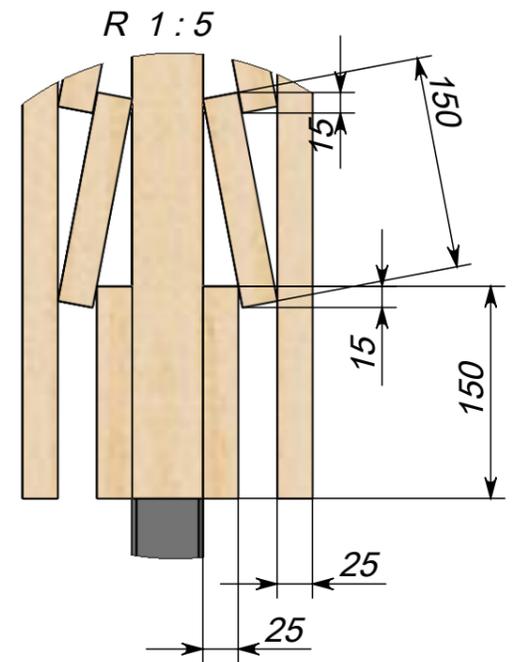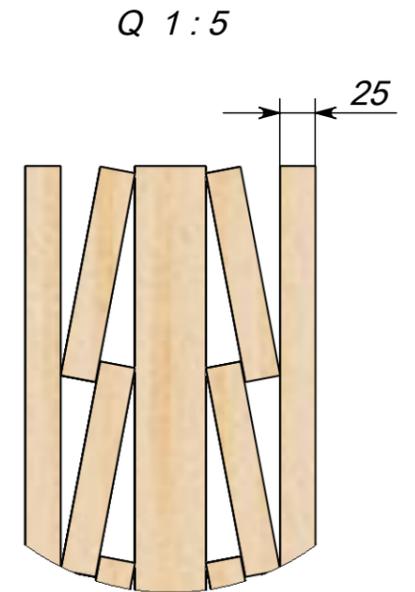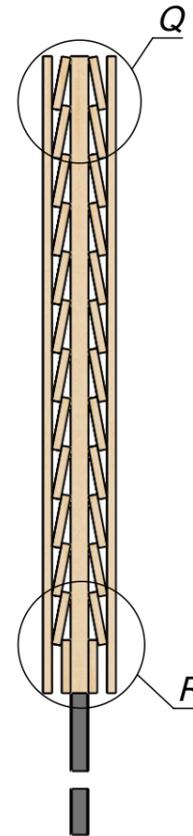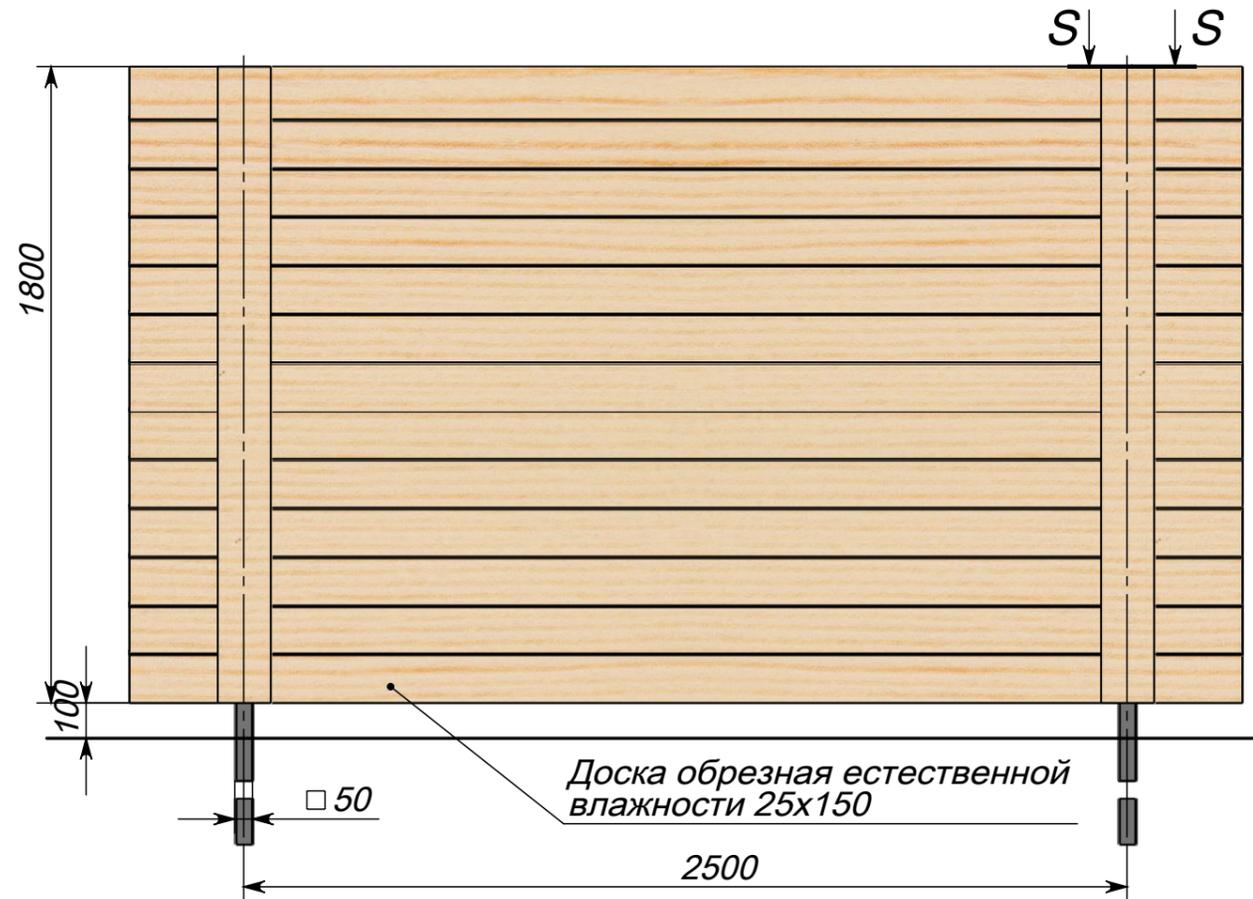

Изм.	Лист	№ докум.	Подп.	Дата	ОД-2-25-2 (150)	Лит.	Масса	Масштаб
Разраб.				09.07.2015				1:20
Пров.						Лист 6	Листов 6	
Т.контр.						www.spbzabory.ru		
Нач. КБ						spbzabory@inbox.ru		
Н.контр.						941-03-38		
Утв.								