

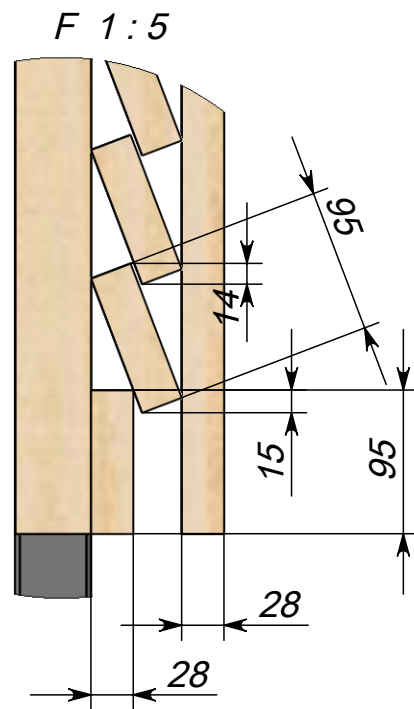
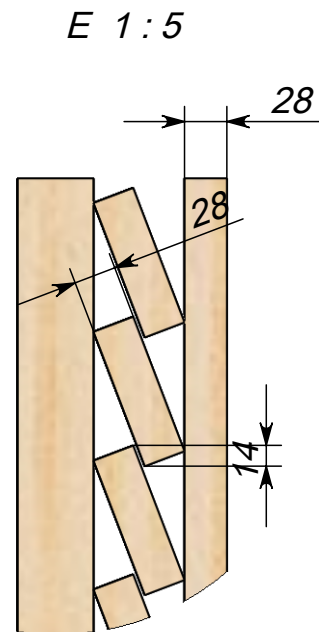
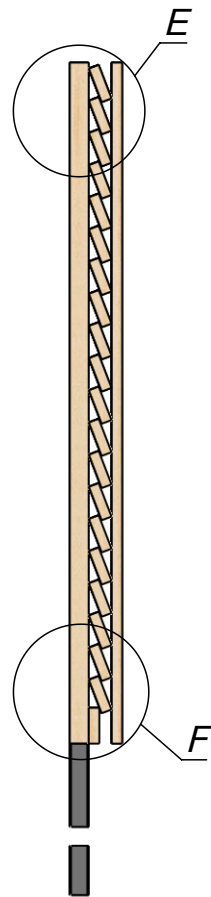
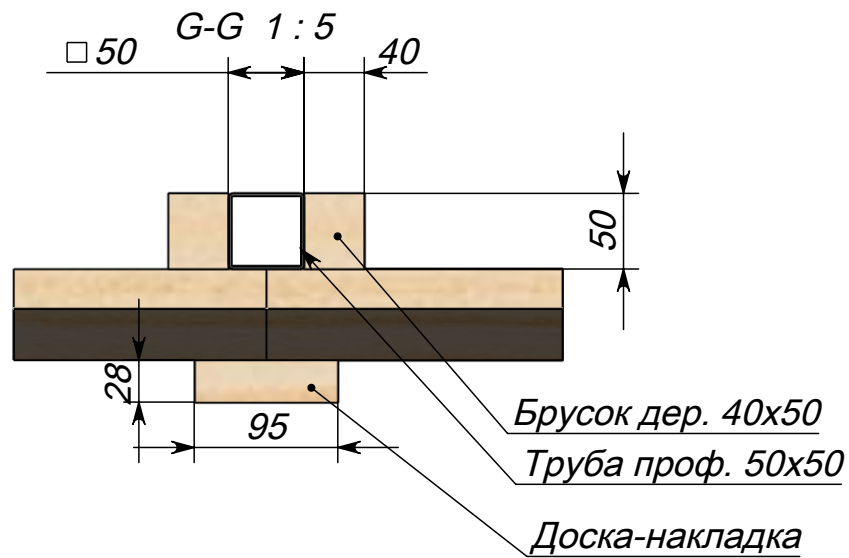
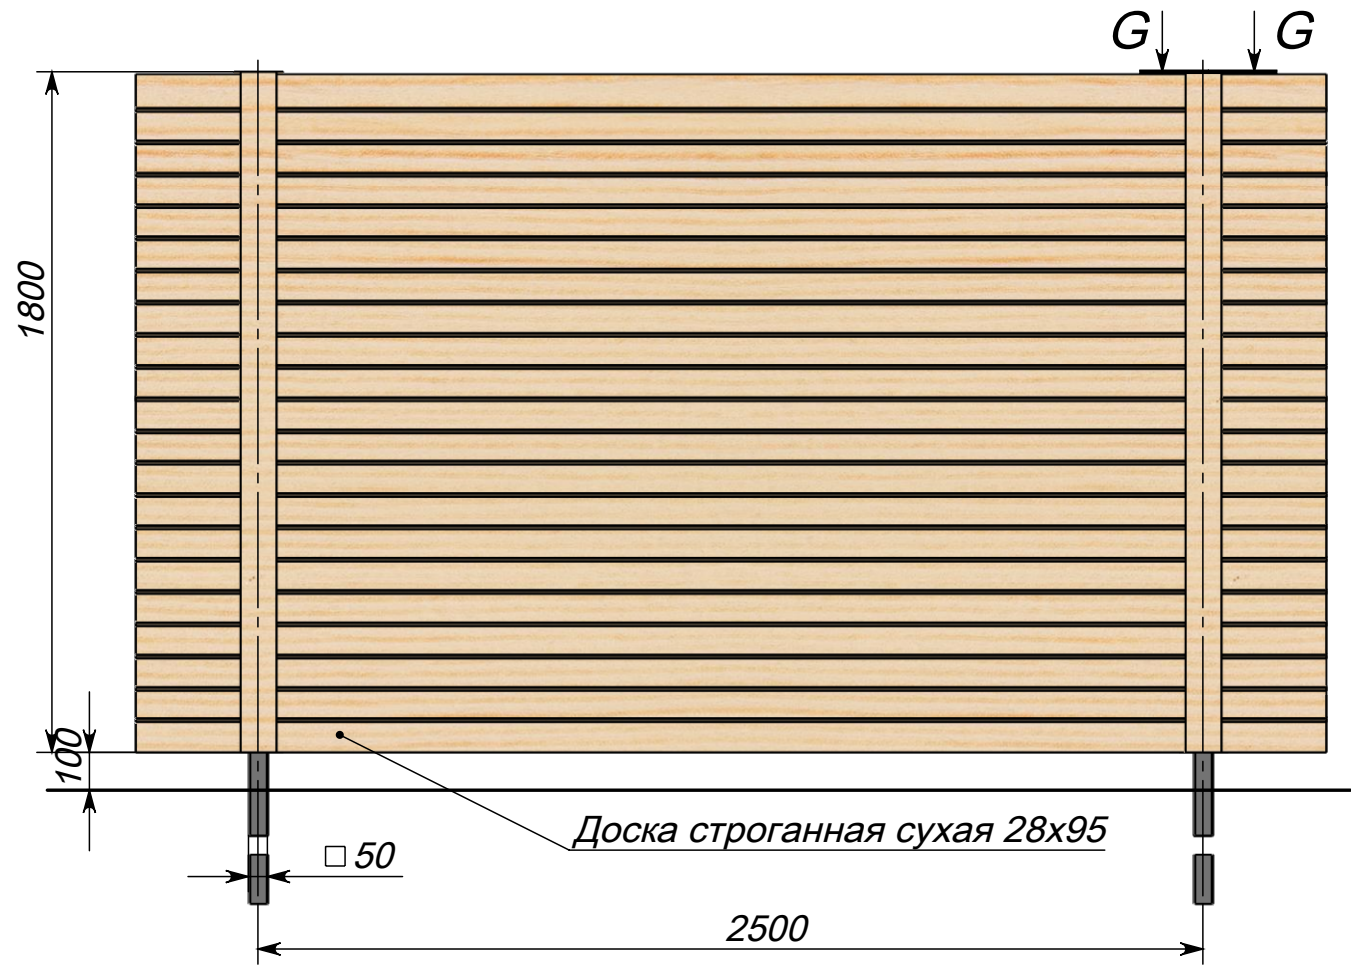
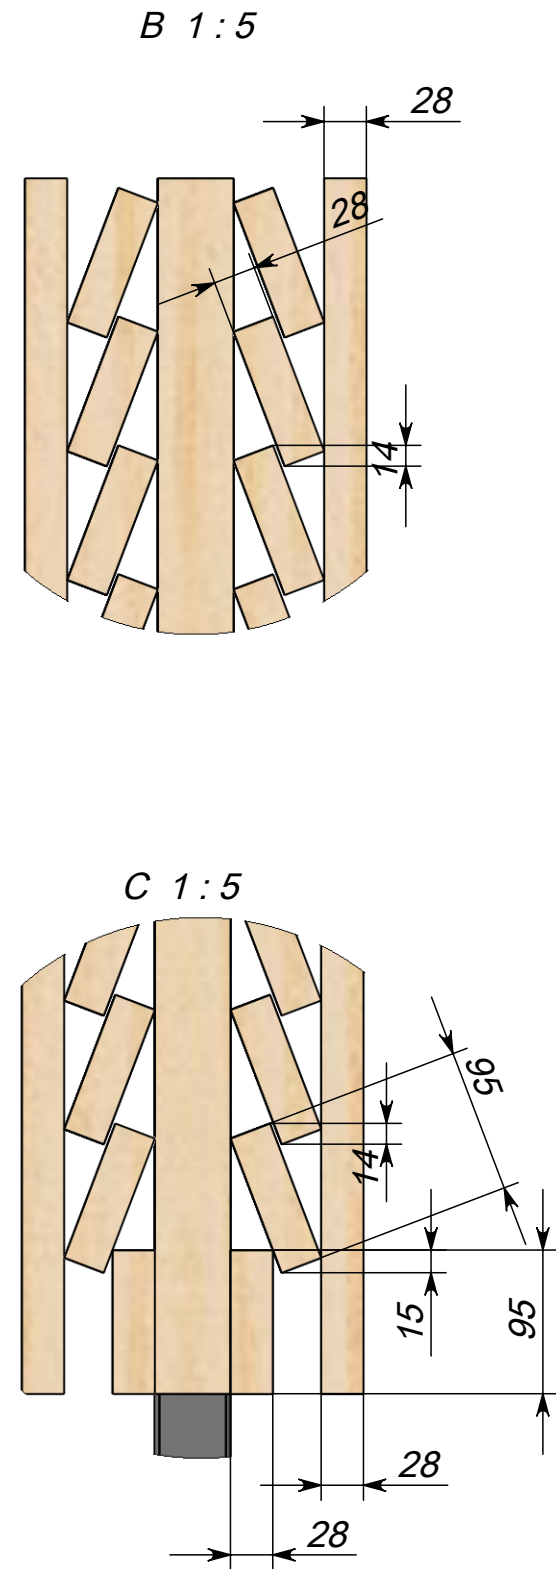
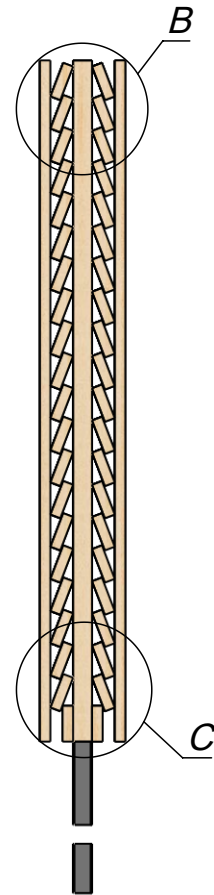


Перв. примен.		Справ. №		Подпись и дата		Инв. № дубл.		Взам. инв. №		Подпись и дата		Инв. № подл.	

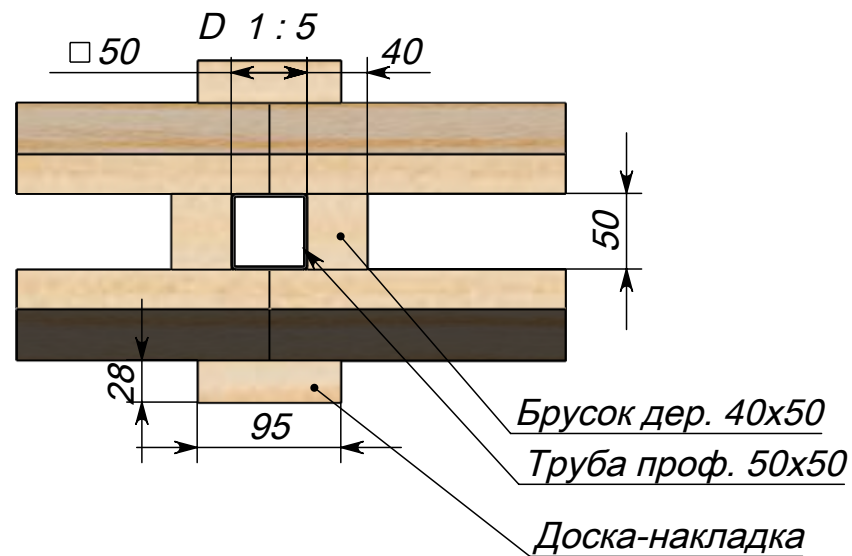






Изм.	Лист	№ докум.	Подп.	Дата	ОД-2-28-1 (95)			Лит.	Масса	Масштаб		
Разраб.			09.07.2015									1:20
Пров.												
Т.контр.								Лист 1			Листов 6	
Нач. КБ								www.spbzabory.ru spbzabory@inbox.ru 941-03-38				
Н.контр.												
Утв.												

Перв. примен.		Справ. №		Подпись и дата		Инв. № дубл.		Взам. инв. №		Подпись и дата		Инв. № подл.	

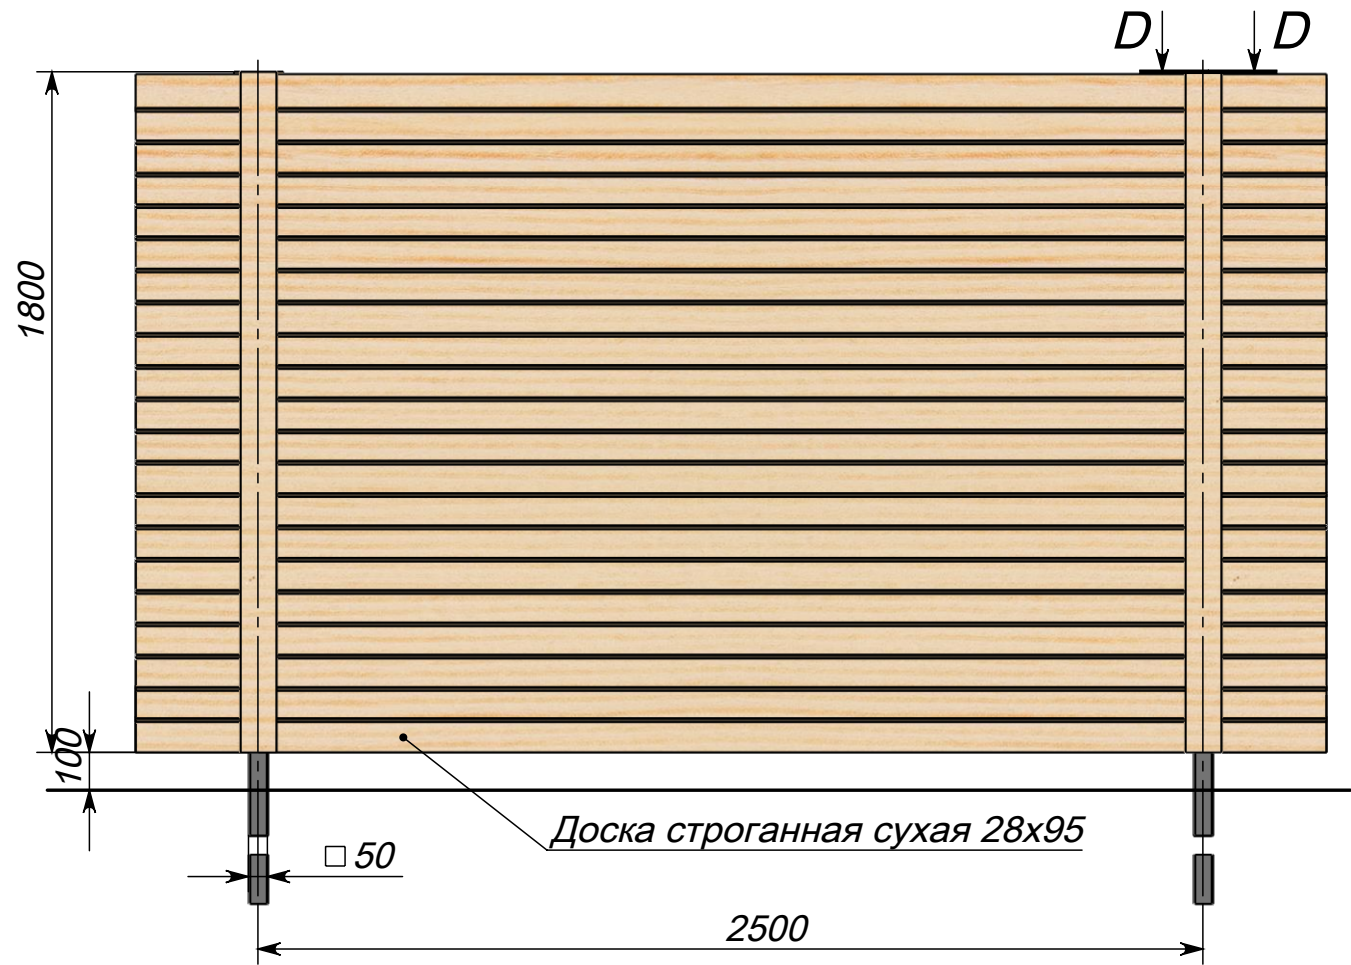





Изм.	Лист	№ докум.	Подп.	Дата	ОД-2-28-2 (95)			Лит.		Масса	Масштаб		
Разраб.				09.07.2015									1:20
Пров.													
Т.контр.													
Нач. КБ								Лист 2		Листов 6			
Н.контр.								www.spbzabory.ru spbzabory@inbox.ru 941-03-38					
Утв.													

Перв. примен.		Справ. №		Подпись и дата		Инв. № дубл.		Взам. инв. №		Подпись и дата		Инв. № подл.	

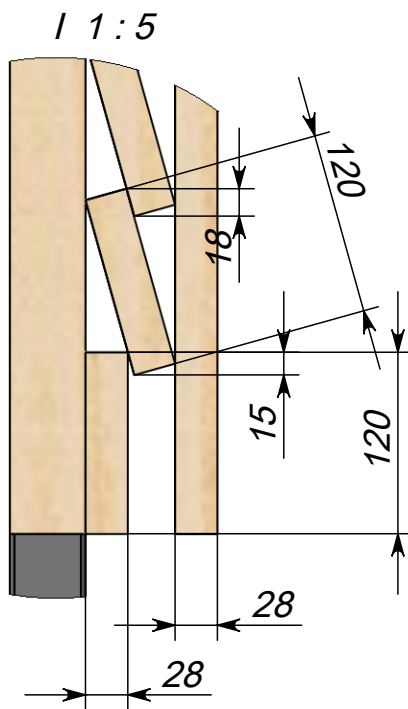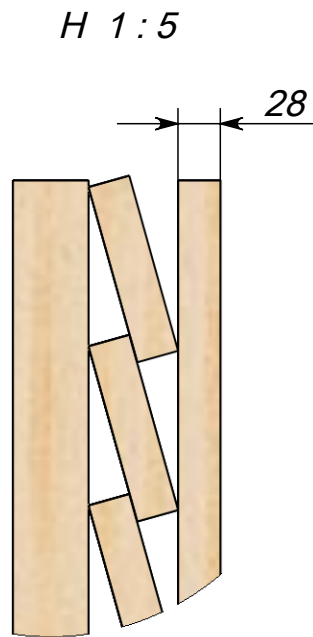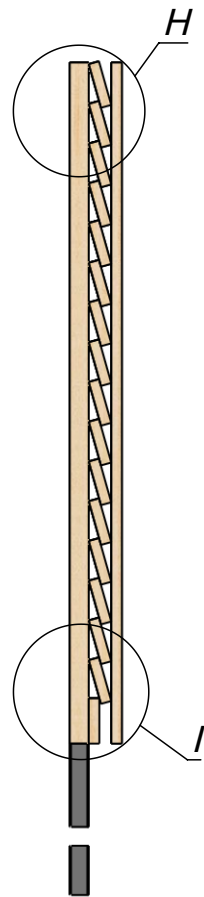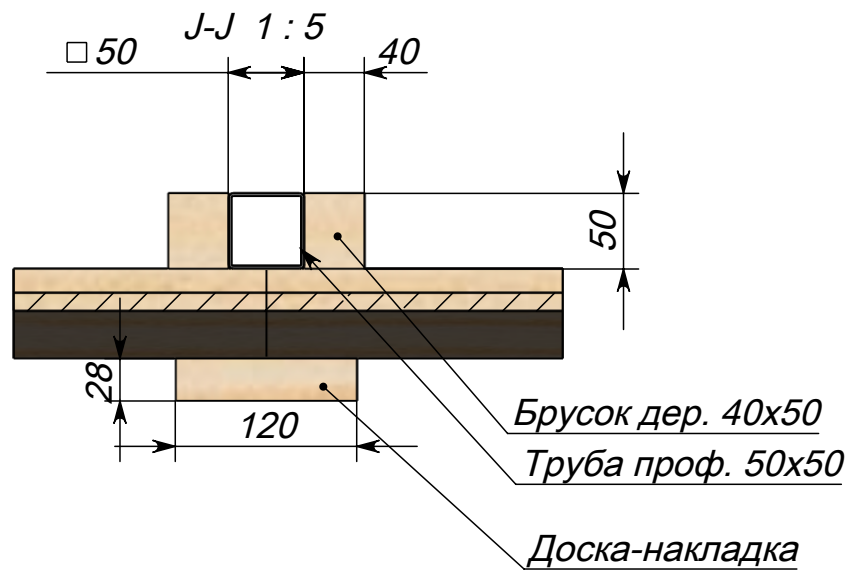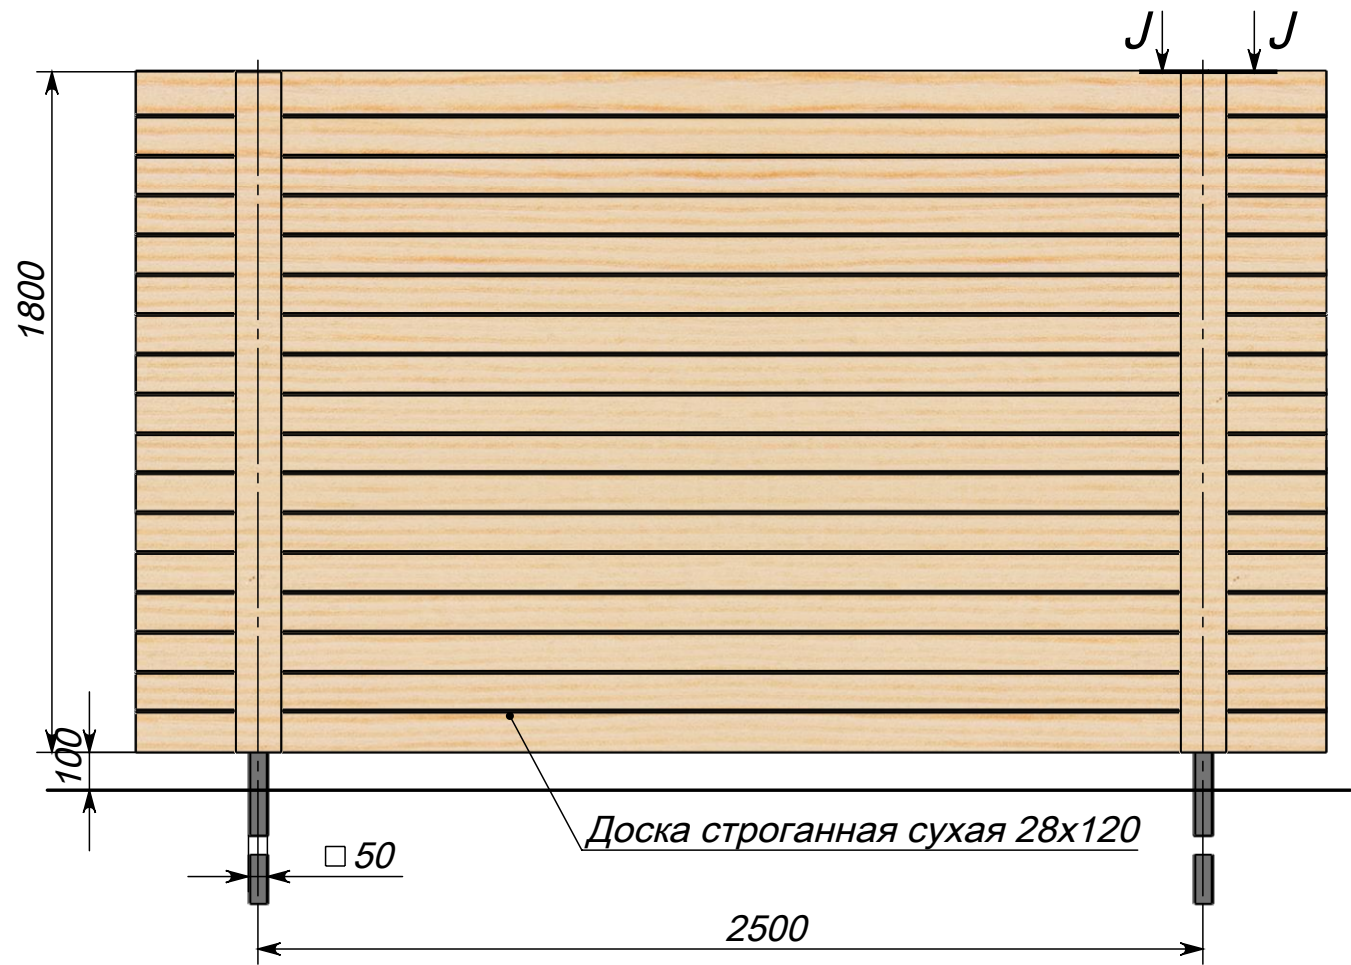





					ОД-2-28-1 (120)				Лит.		Масса	Масштаб		
Изм.	Лист	№ докум.	Подп.	Дата										1:20
Разраб.				09.07.2015										
Пров.														
Т.контр.														
Нач. КБ									Лист 3		Листов 6			
Н.контр.									www.spbzabory.ru spbzabory@inbox.ru 941-03-38					
Утв.														

Перв. примен.		Справ. №		Подпись и дата		Инв. № дубл.		Взам. инв. №		Подпись и дата		Инв. № подл.	

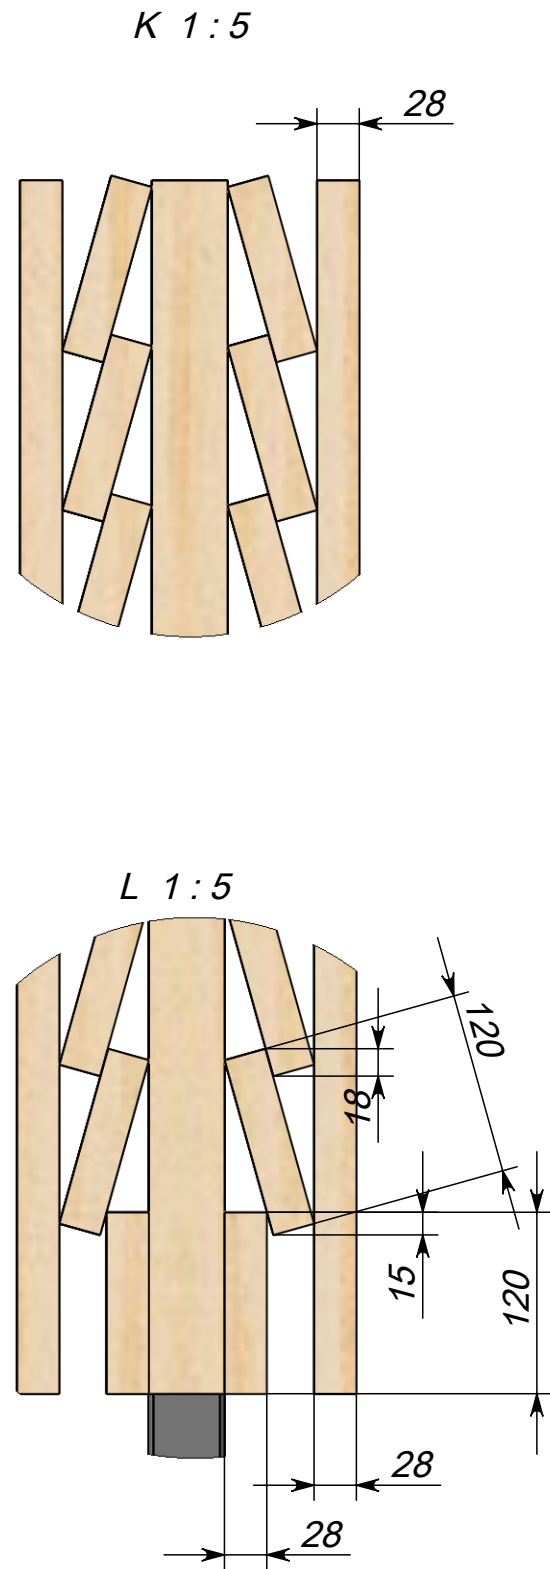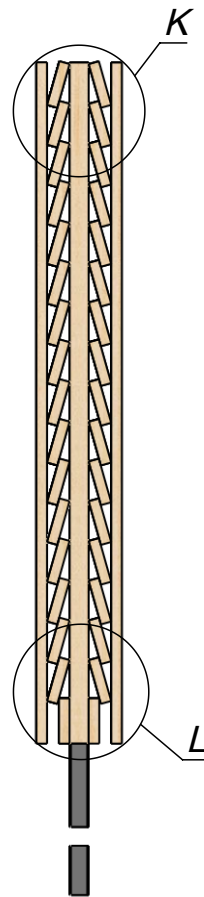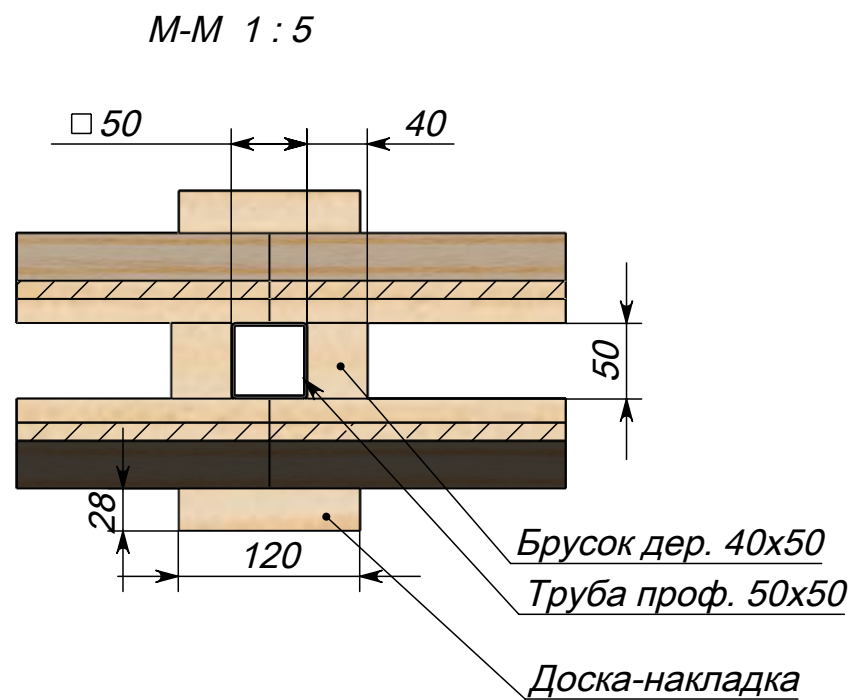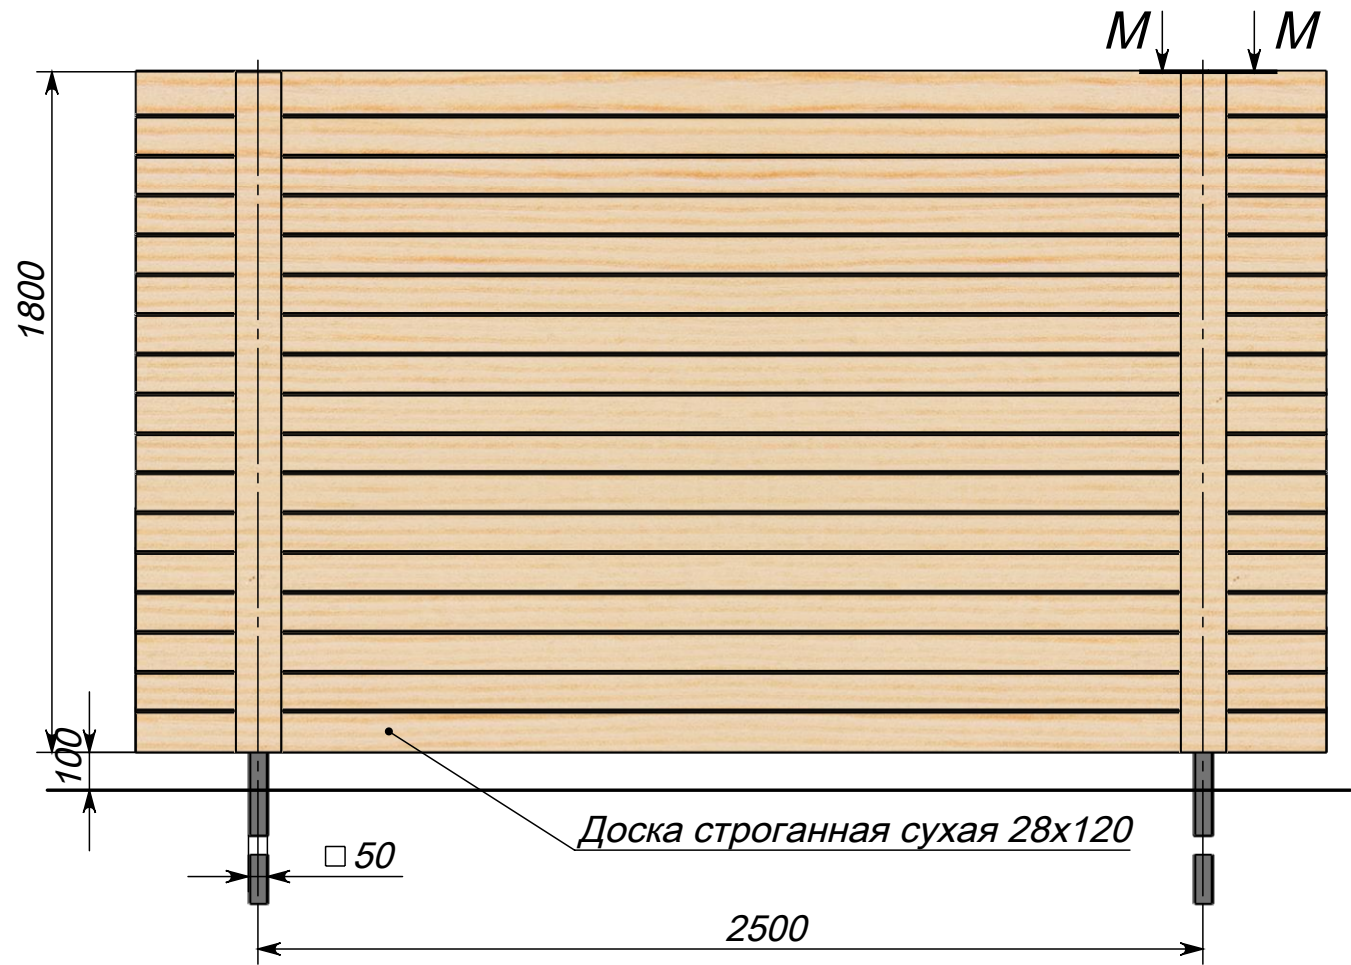





Изм.	Лист	№ докум.	Подп.	Дата	ОД-2-28-2 (120)		
Разраб.				09.07.2015			
Пров.							
Т.контр.							
Нач. КБ							
Н.контр.					Лит. Масса Масштаб 1:20		
Утв.							
					Лист 4 Листов 6		
					www.spbzabory.ru spbzabory@inbox.ru 941-03-38		

Перв. примен.		Справ. №		Подпись и дата		Инв. № дубл.		Взам. инв. №		Подпись и дата		Инв. № подл.	

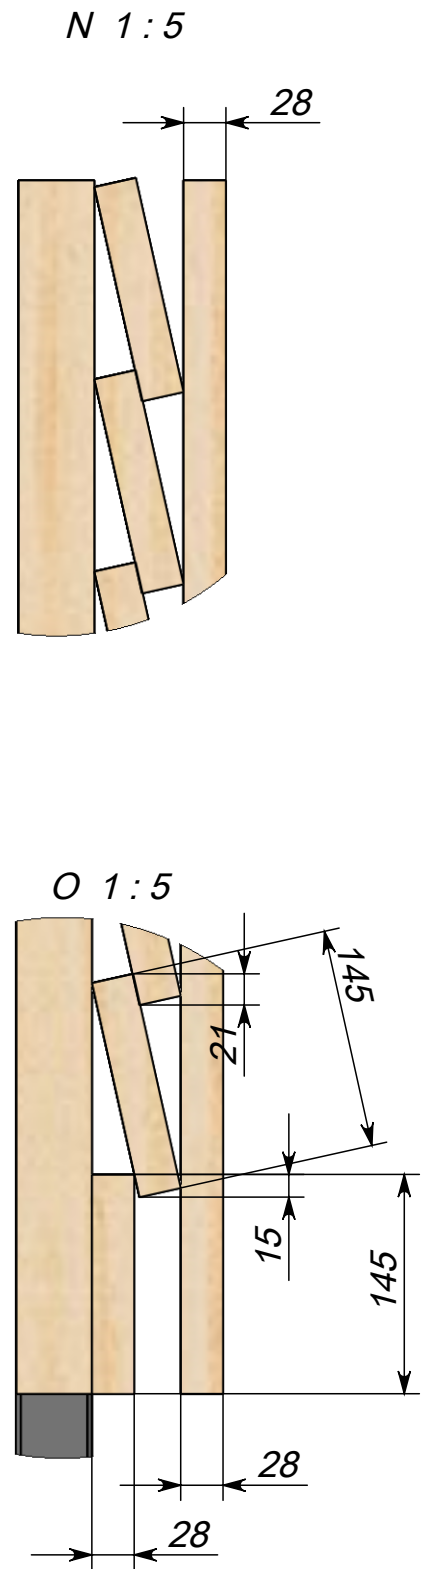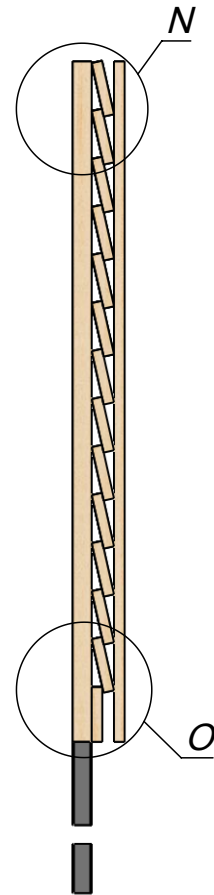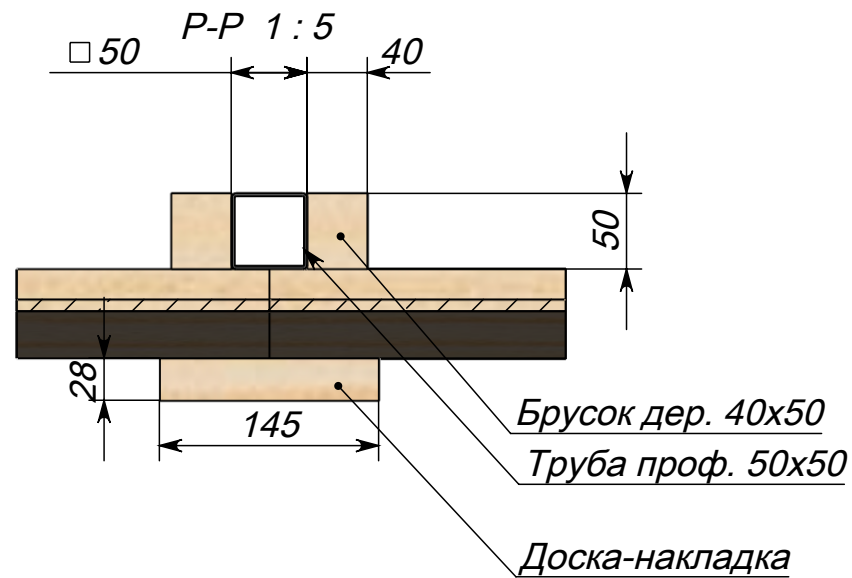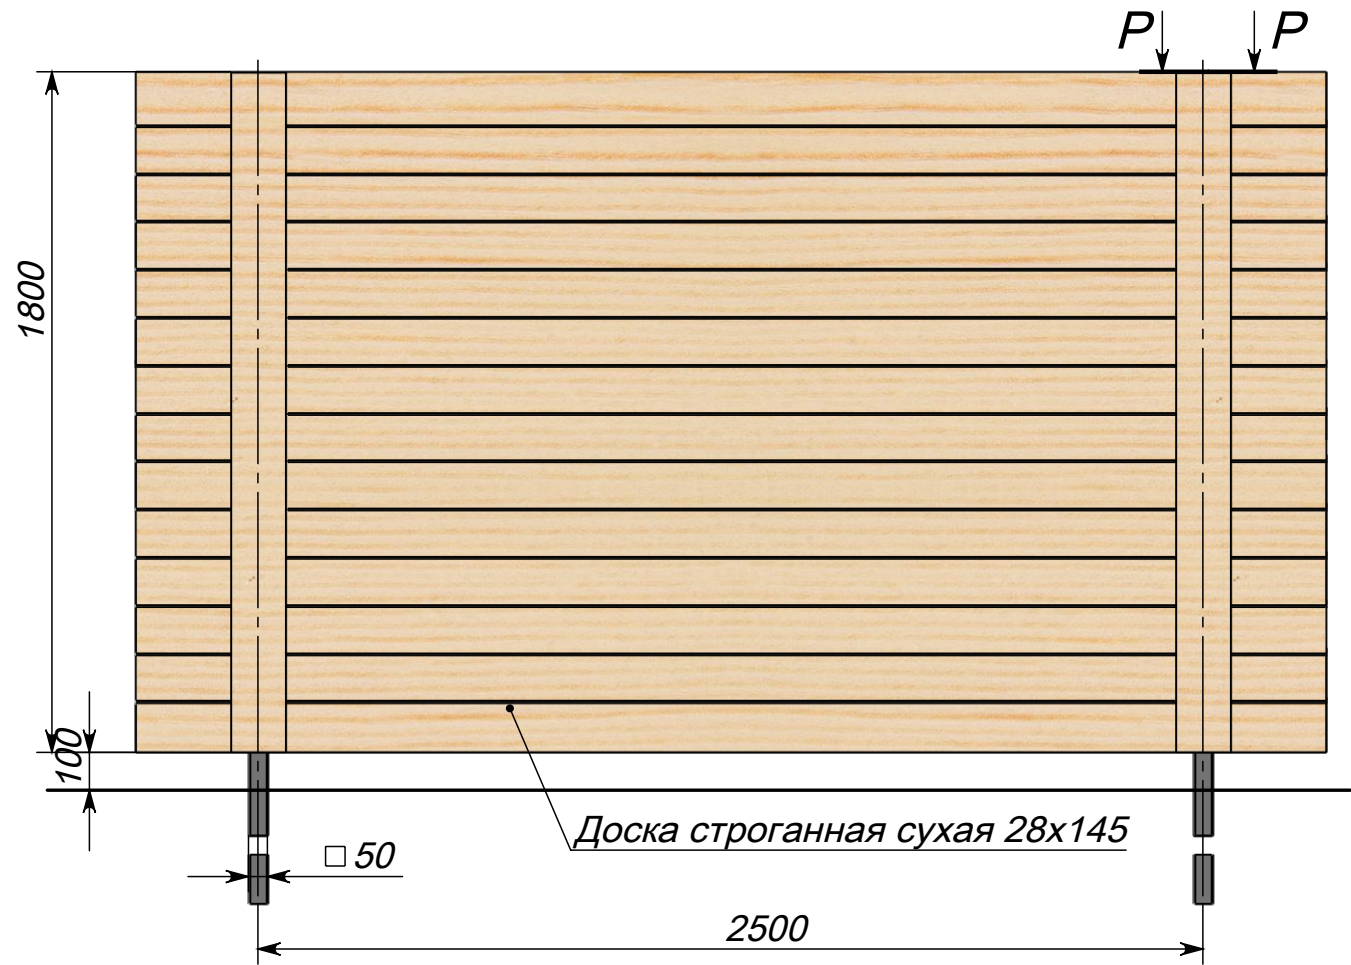

Изм.	Лист	№ докум.	Подп.	Дата	ОД-2-28-1 (145)			Лит.		Масса	Масштаб	
Разраб.			09.07.2015									1:20
Пров.												
Т.контр.								Лист 5		Листов 6		
Нач. КБ								www.spbzabory.ru				
Н.контр.								spbzabory@inbox.ru				
Утв.								941-03-38				

Перв. примен.		Справ. №		Подпись и дата		Инв. № дубл.		Взам. инв. №		Подпись и дата		Инв. № подл.	

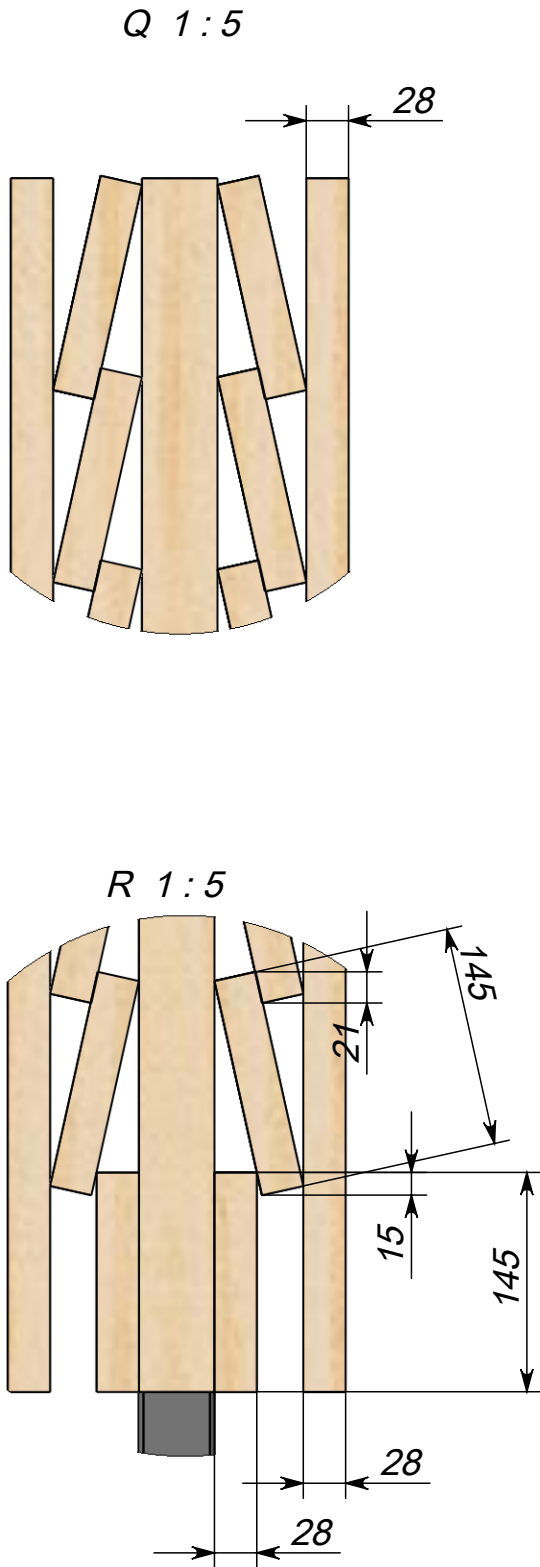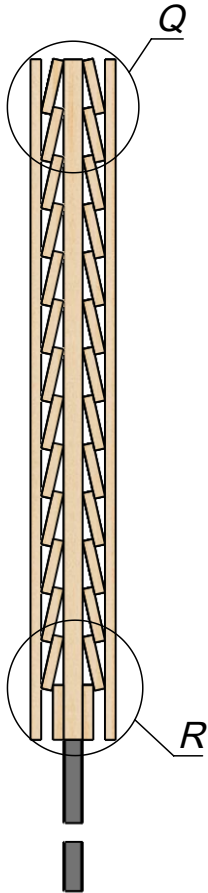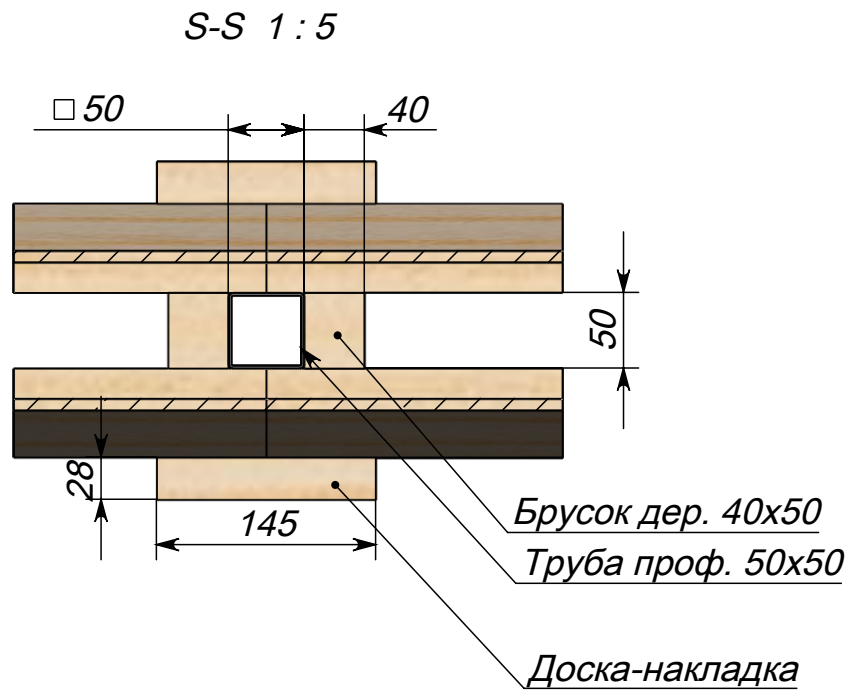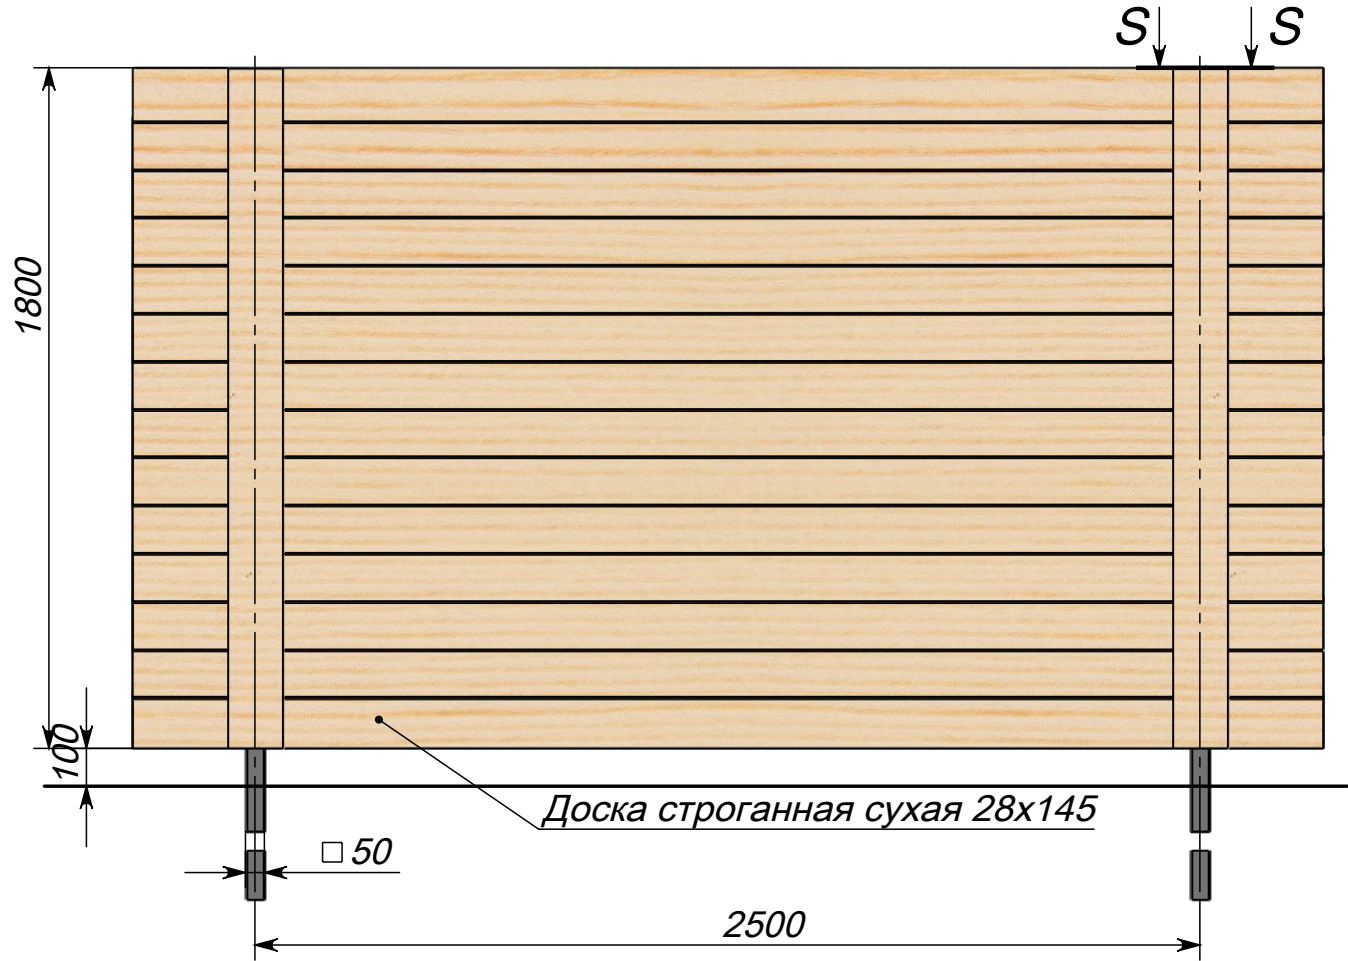

Изм.	Лист	№ докум.	Подп.	Дата	ОД-2-28-2 (145)		
Разраб.				09.07.2015			
Пров.							
Т.контр.							
Нач. КБ							
Н.контр.					Лит. Масса Масштаб		
Утв.							
					1:20		
					Лист 6 Листов 6		
					www.spbzabory.ru spbzabory@inbox.ru 941-03-38		